


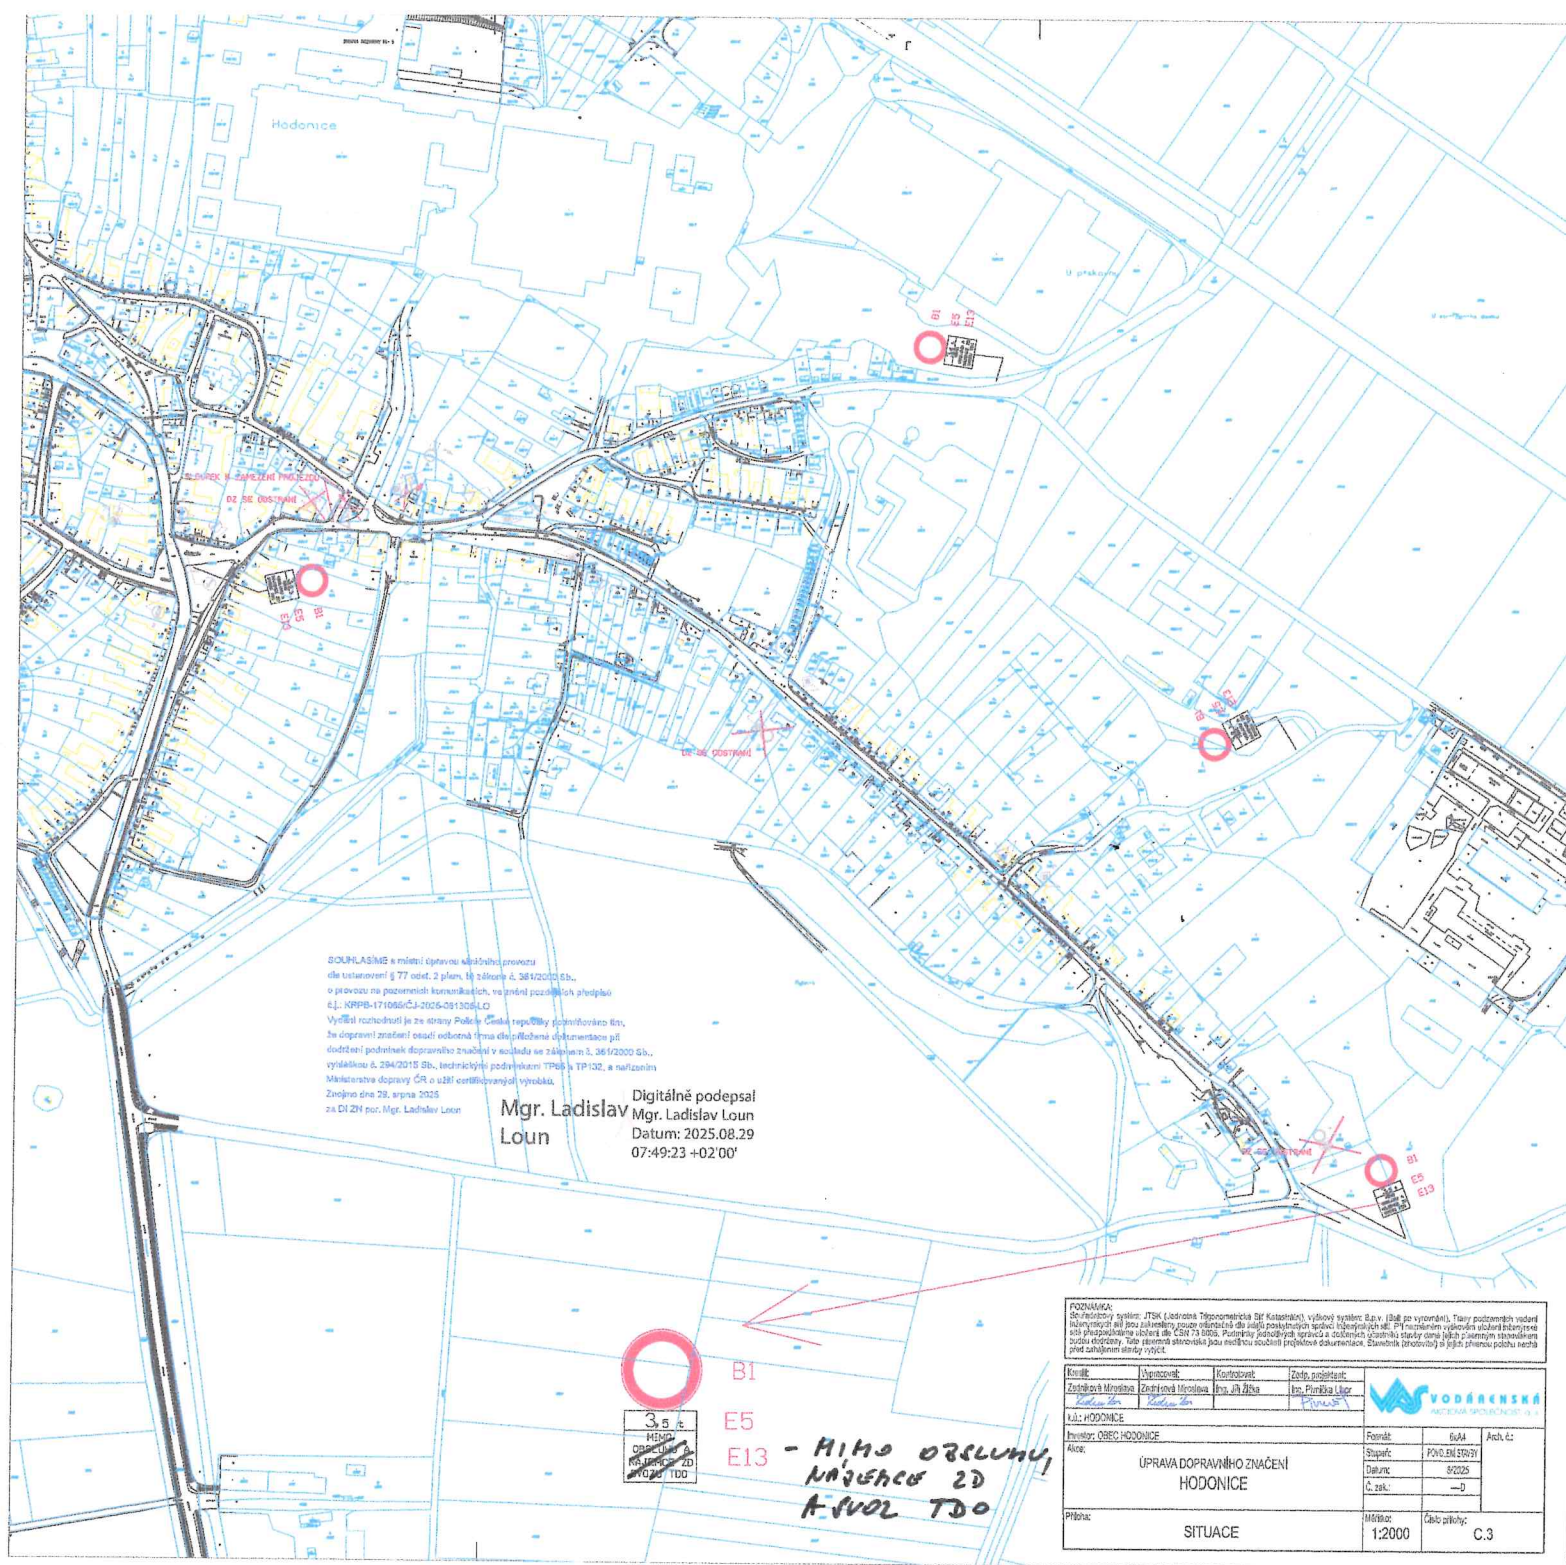

SOUHLASÍME s měnící úpravou silničního provozu
dle ustanovení § 77 odst. 2 písm. b) zákona č. 36/2009 Sb.,
o provozu na pozemních komunikacích, ve znění pozdějších předpisů
č.j. KRPB-171066/CJ-2025-091306/LO
Výšeší rozhodnutí je ze strany Policie České republiky podrobně řešeno,
že úprava zřízení osvětlení v trase dle přiložené dokumentace při
odstranění podsvětlení dopravního značení v souladu se zákonem č. 36/2009 Sb.,
vyhláškou č. 294/2015 Sb., technickými podmínkami TPDS a TP130, a nařízením
Ministerstva dopravy ČR a ušší vztahovaný vývojem.
Za dne 29. srpna 2025
za DI 2H por. Mgr. Ladislav Loun

Mgr. Ladislav Loun
Digitálně podepsal
Mgr. Ladislav Loun
Datum: 2025.08.29
07:49:23 +02'00'

35
HODONICE
HODONICE
HODONICE
HODONICE

B1
E5
E13

- HIMO OBSLUHY,
NAJECH 2D
A-IVOL TDO

POZNÁMKA: Seznamy systémů: JTSK (Ladislav Těpovnický) a JTSK (Ladislav Těpovnický) výšeší systém (B. v. JTSK) se vypořádá. Tímto podrobně řešeno informacími nelze pro zřízení pouze odstranit dle údajů poskytnutých předchozími informacemi. Při provádění výhledu území informací slohu a vztahů k síti dle č. 36/2009 Sb. přílohu k této dokumentaci. Tato dokumentace je součástí souhrnné projektové dokumentace. Stavební projekt je v souladu s přílohou k této před zahájením stavby vyřizet.			
Kraj:	Územní:	Kontrola:	Zedp. projektant:
Zastupitel Městské:	Zastupitel Městské:	Ing. Jiří Břina	Ing. Petr Břina
Kraj:	Kraj:	Kraj:	Kraj:
Název: HODONICE			
Provoz: OBEC HODONICE			
Alce:			
Forma: buA			
Stupeň: POVOJNÍ STAV			
Datum: 8/2025			
Č. zak.: —D			
Měřítko: 1:2000			
Číslo přílohy: C.3			
Příloha: SITUACE			