

Obec Hodonice
Obecní 287, 671 25 Hodonice
IČ: 00292788

Obecní úřad HODONICE

Došlo dne: 22. 01. 2024

Číslo jed.: HODON 59/2024

Přílohy: 1/3 listy



ŽÁDOST

O poskytnutí individuální dotace a návratné finanční výpomoci pro spolky / organizace a jednotlivce v obci Hodonice na kulturně-společenskou a sportovní činnost z rozpočtu obce Hodonice.

Žadatel:

Jméno a příjmení – název: ŘÍMSKOKATOLICKÁ FARNOST HODONICE

Datum narození – IČ: 494 40 870

Adresa bydliště – sídla: TASOVICE 191, 671 25 HODONICE

Zastoupení, právní důvod: Mgr. Jan Sokalský, administrátor

Účel poskytnutí individuální dotace a návratné finanční výpomoci:

oprava krova a střešního pláště fary a spjky s kaplečkou - II. etapa

Období: 2024 Požadovaná celková částka: 200.000,- Kč

Odůvodnění žádosti:


Jedná se o pokračování opravy a odstranění hrozivého stavu kulturní památky v centru obce - fary a spjky s kaplečkou, který ohrožuje osoby na komunikaci. Jedná se o opravu krova, výměnu latování a křídla, klampr. prutu, hromosvodu a dělov. celkové náklady 3.500.000,- Kč. Farnost také o dotaci i MK ČR a jeho moravský kraj.

Přílohy žádosti: Fotodokumentace

Římskokatolická farnost
HODONICE
sídlo: Tasovice 191
PSČ: 671 25 Hodonice
IČ: 494 40 870

Datum: 15. 1. 2024

Podpis žadatele, razítko organizace

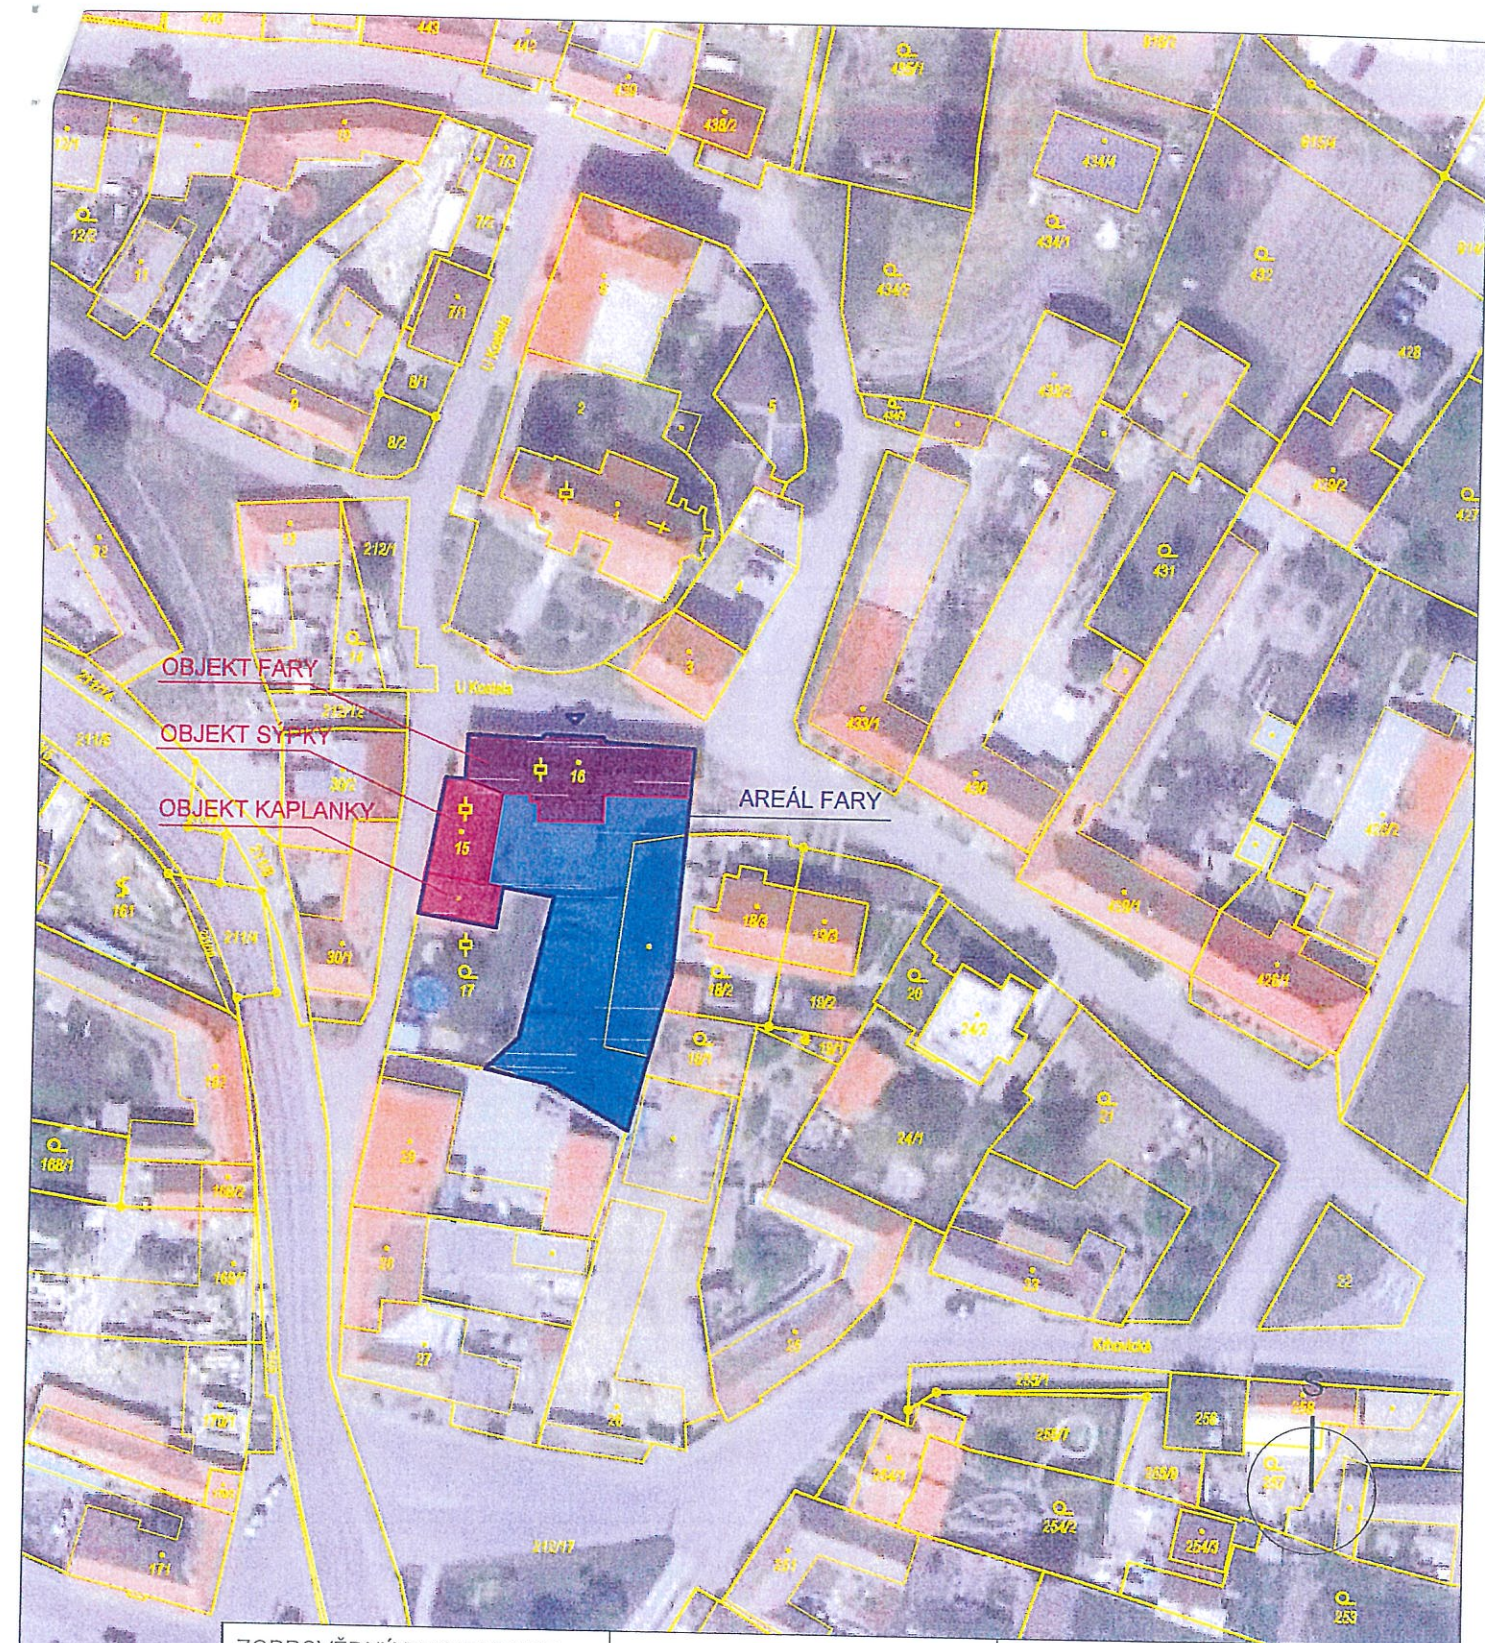


ZODPOVĚDNÝ PROJEKTANT	VYPRACOVALA		
Ing.arch. Petra Slušná	Ing.arch. Petra Slušná		
	A.Q. Attentus Qualitatis s.r.o.		
MÍSTO STAVBY: areál fary, parc.č. 15 a 16, kat.úz. Hodonice		FORMÁT:	A4
STAVEBNÍK:	Římskokatolická farnost Hodonice 671 25 Hodonice 191	DATUM:	duben 2022
AKCE:	Oprava krovu a střešního pláště fary a šýpký s kaplankou v Hodonicích	ÚČEL:	DSP
OBSAH:	SITUACE ŠIRŠÍCH VZTAHŮ		
		MĚŘÍTKO:	ČÍSLO VÝKRESU:
		1:1000	C.01



fara - severní průčelí



severo-východní pohled - fara, sýpka, kaplanka

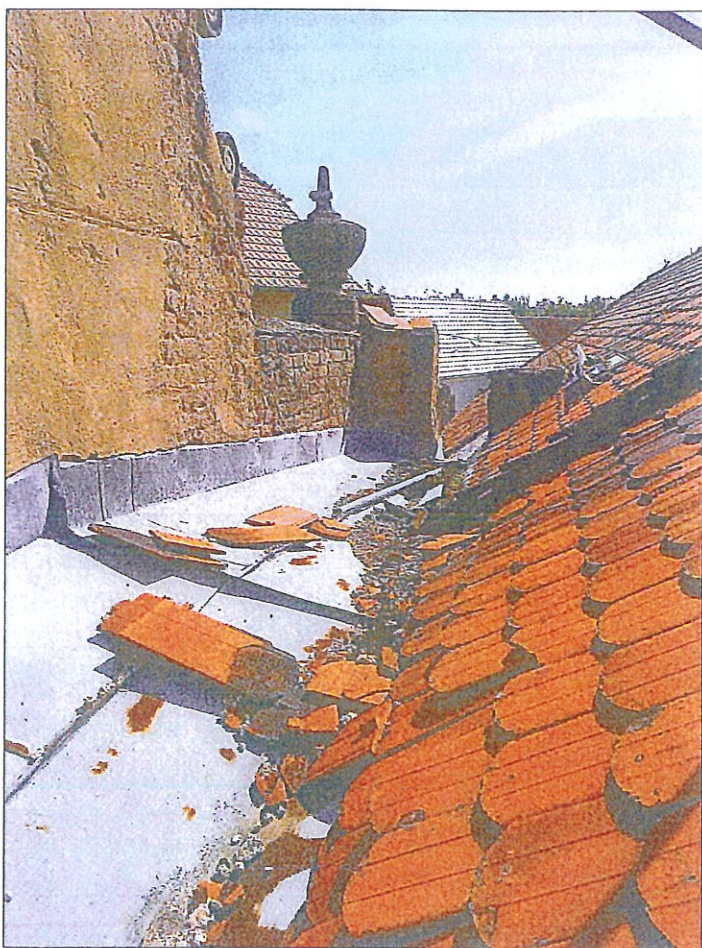

fara - severní průčelí - vyplechování za atikou



západní pohled - fara

ZODPOVĚDNÝ PROJEKTANT	VYPRACOVALA		
Ing.arch. Petra Slušná	Ing.arch. Petra Slušná		
	A.Q. Attentus Qualitatis s.r.o.		
MÍSTO STAVBY:	areál fary, parc.č. 15 a 16, kat.úz. Hodonice	FORMÁT:	A4
STAVEBNÍK:	Římskokatolická farnost Hodonice 671 25 Hodonice 191	DATUM:	duben 2022
AKCE:	Oprava krovu a střešního pláště fary a sýpky s kaplankou v Hodonicích	ÚČEL:	DSP
OBSAH:	FOTODOKUMENTACE	MĚŘÍTKO:	ČÍSLO VÝKRESU:
		1:1000	D.05a



jižní pohled - fara, sýpka, kaplanka



jiho-východní pohled - sýpka, kaplanka



západní pohled - fara, sýpka, kaplanka



jiho-východní pohled - fara

ZODPOVĚDNÝ PROJEKTANT	VYPRACOVALA		
Ing.arch. Petra Slušná	Ing.arch. Petra Slušná		
	A.Q. Attentus Qualitatis s.r.o.		
MÍSTO STAVBY: areál fary, parc.č. 15 a 16, kat.úz. Hodonice		FORMÁT:	A4
STAVEBNÍK: Římskokatolická farnost Hodonice 671 25 Hodonice 191		DATUM:	duben 2022
AKCE: Oprava krovu a střešního pláště fary a sýpky s kaplankou v Hodonicích		ÚČEL:	DSP
OBSAH:		MĚŘÍTKO:	ČÍSLO VÝKRESU:
FOTODOKUMENTACE		1:1000	D.05b