


SITUACE PŘECHODNÉHO DOPRAVNÍHO ZNAČENÍ
I/53 LECHOVICE - POHOŘELICE, OPRAVY OBJÍZDNÝCH TRAS PŘED STAVBOU
SO 186.1 II/408 TASOVICE - HODONICE

Ia. ÚSEK



- LEGENDA:
- DOČASNÉ ZNEPLATNĚNÉ TRVALÉ SVISLÉ DOPRAVNÍ ZNAČENÍ
 - TRVALÉ SVISLÉ DOPRAVNÍ ZNAČENÍ
 - PŘECHODNÉ SVISLÉ DOPRAVNÍ ZNAČENÍ OSÁZEHO DLE TP 65 A 66 PO DOBU 7 DNÍ PŘED ZAČÁTKEM UZAVÍRKY STANOVÍ MŮ ZNOJMO
 - PŘECHODNÉ SVISLÉ DOPRAVNÍ ZNAČENÍ JEZ BUDE OSÁZEHO DLE TP 65 A 66 PO DOBU 7 DNÍ PŘED ZAČÁTKEM UZAVÍRKY STANOVÍ MŮ ZNOJMO
 - UZAVÍRKA KOMUNIKACE (DĚLKA 695 m)
 - BEZPEČNOSTNÍ ŽÁBOR KOMUNIKACE
 - PŘECHODNÉ VODOROVNÉ DOPRAVNÍ ZNAČENÍ REALIZOVANO DLE TP 133
 - OBOUSMĚRNÁ OBJÍZDNÁ TRASA DĚLKA 1,6 km

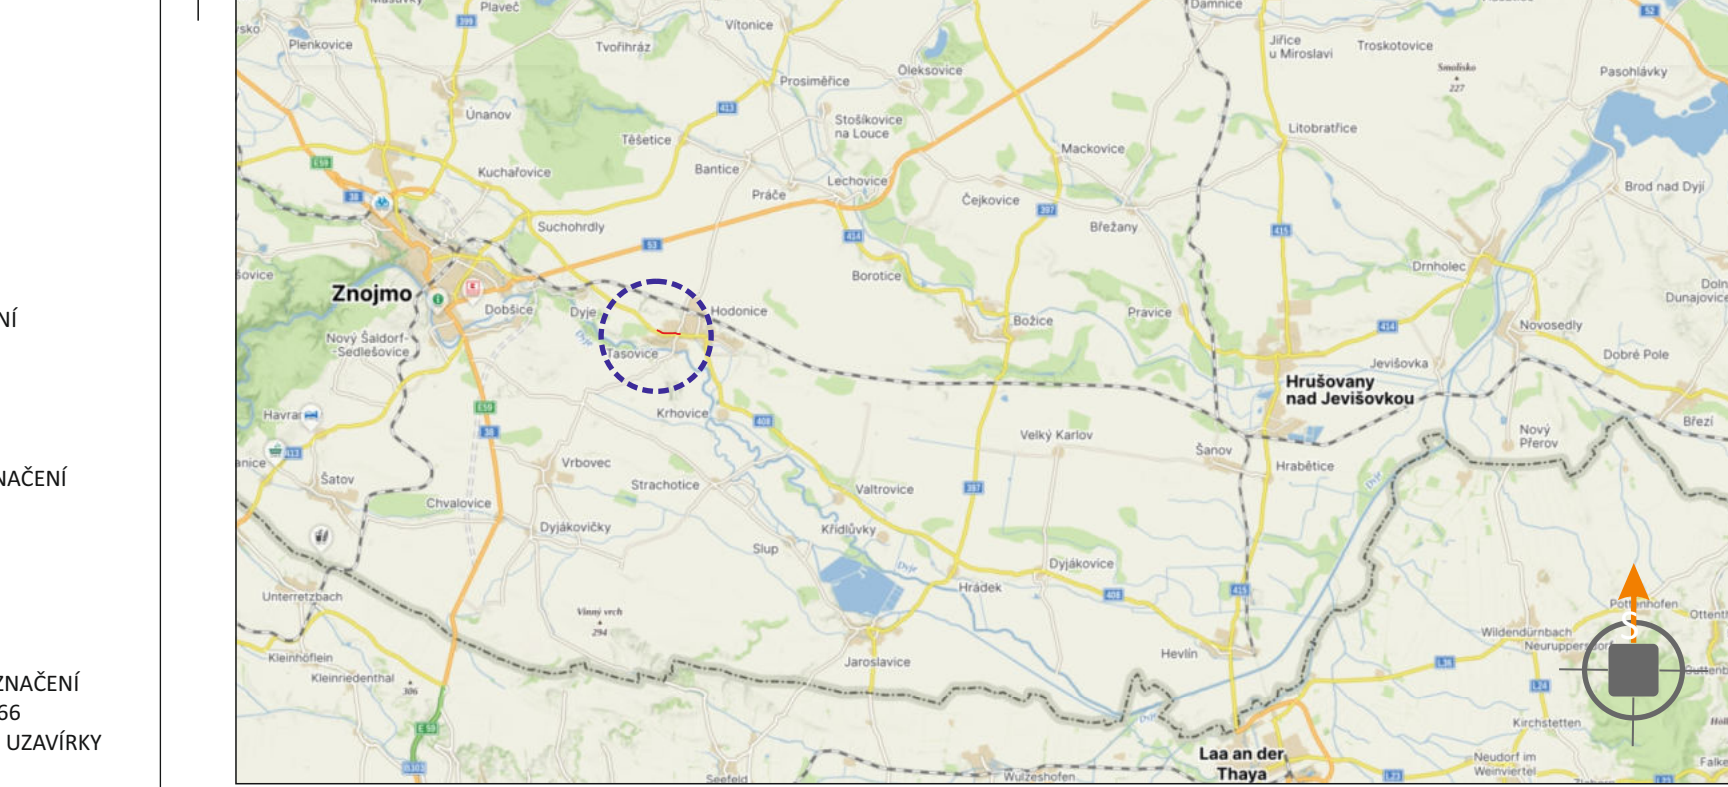

POTVRZENÍ PLATNOSTI DOKUMENTACE:

POLICE ČESKÉ REPUBLIKY - DOPRAVNÍ INSPEKTORÁT ZNOJMO:

ZODPOVĚDNÝ PROJEKTANT	Bc. Jakub LACH	KÚ: TASOVICE NAD DYÍ, HODONICE
VYPRACOVAL	Aižběta POPELKOVÁ	DATUM
KRESLIL	Aižběta POPELKOVÁ	FORMÁT
KONTROLOVAL	Bc. Jakub LACH	MĚŘITKO
STAVBA:	I/53 LECHOVICE - POHOŘELICE, OPRAVY OBJÍZDNÝCH TRAS PŘED STAVBOU SO 186.1 II/408 TASOVICE - HODONICE	ÚČEL
NÁZEV VÝKRESU:	SITUACE PŘECHODNÉHO DOPRAVNÍHO ZNAČENÍ	ARCHIVNÍ ČÍS.
		ČÍS. SOUPRAVY
		ČÍS. PŘÍLOHY

DOKA	LET	DOKA
ZODPOVĚDNÝ PROJEKTANT	Bc. Jakub LACH	KÚ: TASOVICE NAD DYÍ, HODONICE
VYPRACOVAL	Aižběta POPELKOVÁ	DATUM
KRESLIL	Aižběta POPELKOVÁ	FORMÁT
KONTROLOVAL	Bc. Jakub LACH	MĚŘITKO
STAVBA:	I/53 LECHOVICE - POHOŘELICE, OPRAVY OBJÍZDNÝCH TRAS PŘED STAVBOU SO 186.1 II/408 TASOVICE - HODONICE	ÚČEL
NÁZEV VÝKRESU:	SITUACE PŘECHODNÉHO DOPRAVNÍHO ZNAČENÍ	ARCHIVNÍ ČÍS.
		ČÍS. SOUPRAVY
		ČÍS. PŘÍLOHY

I/53 LECHOVICE - POHOŘELICE, OPRAVY OBJÍZDNÝCH TRAS PŘED STAVBOU
SO 186.1 II/408 TASOVICE - HODONICE



- DOČASNĚ ZNEPLATNĚNÉ TRVALÉ
SVISLÉ DOPRAVNÍ ZNAČENÍ

- TRVALÉ SVISLÉ DOPRAVNÍ ZNAČENÍ

 **B20a** - PŘECHODNÉ SVISLÉ DOPRAVNÍ ZNAČENÍ
OSAŽENO DLE TP 65 A 66
STANOVÍ MŮ ZNOJMO

POZOR



OPRAVY
KŘÍŽ A VĚST
OPRAV


IP22 -PŘECHODNÉ SVISLÉ DOPRAVNÍ ZNAČENÍ
JEŽ BUDE OSAZENO DLE TP 65 A 66
PO DOBU 7 DNÍ PŘED ZAČÁTKEM UZÁVÍRKY
STANOVÍ MŮ ZNOJMO

- UZAVÍRKA KOMUNIKACE (DÉLKA 700 m)

- BEZPEČNOSTNÍ ZÁBOR KOMUNIKACE

V5 - PŘECHODNÉ VODOROVNÉ DOPRAVNÍ ZNAČENÍ
REALIZOVÁNO DLE TP 133

B28 -PŘECHODNÉ SVISLÉ DOPRAVNÍ ZNAČENÍ
JEŽ BUDE OSAZENO DLE TP 65 A 66
7 DNÍ PŘED ZAČÁTKEM UZAVÍRKY
STANOVÍ MŮ ZNOJMO

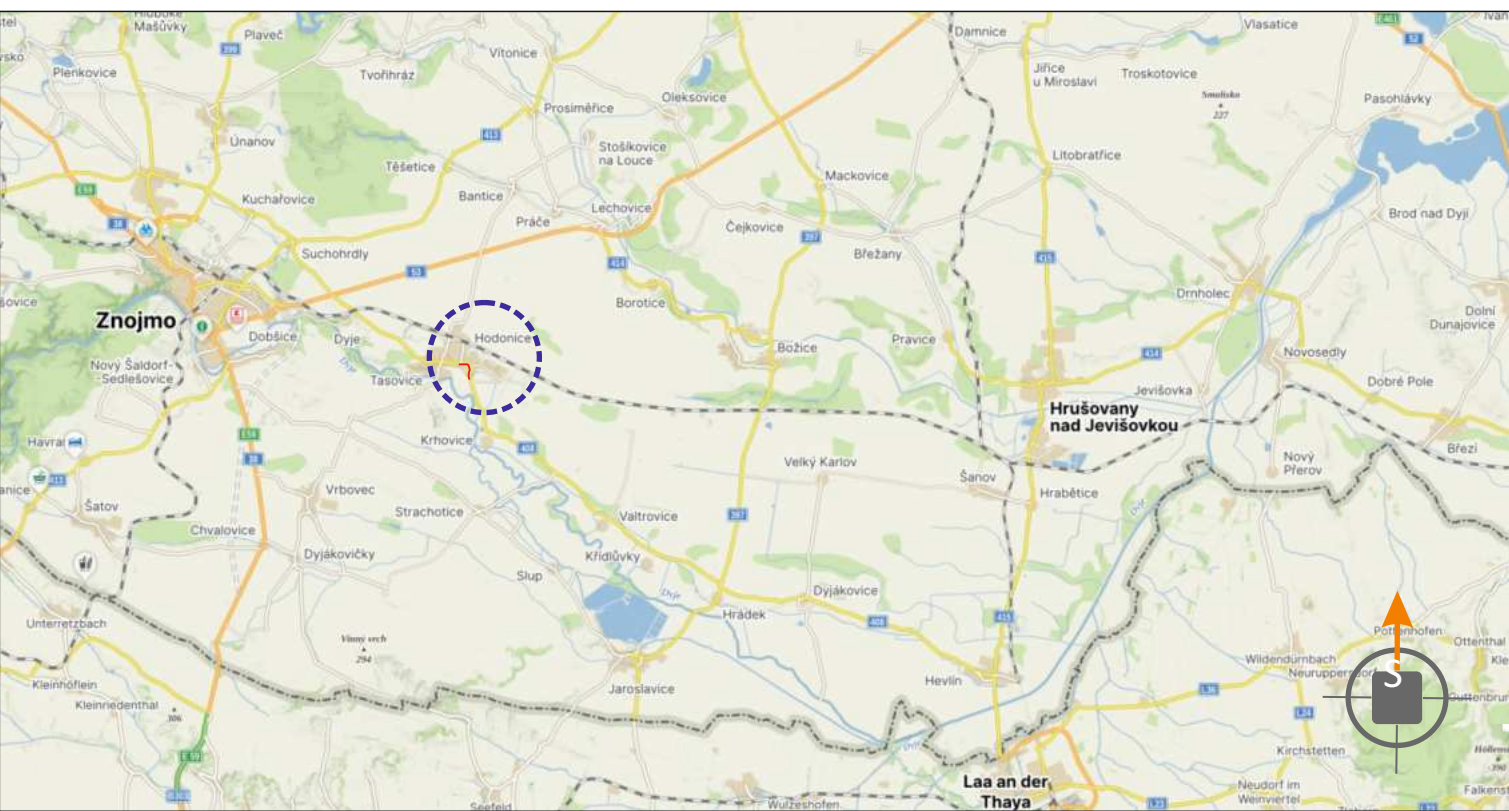

POTVRZENÍ PLATNOSTI DOKUMENTACE:
POLICIE ČESKÉ REPUBLIKY - DOPRAVNÍ INSPEKTORÁT ZNOJMO:

DOKA® **LET**
PRO VÁS NA ZNAČKÁCH

- Svislé dopravní značení
- Vodorovné dopravní značení
- Provizorní dopravní značení
- Projektování dopravního značení

ZODPOVĚDNÝ PROJEKTANT	Bc. Jakub LACH	  	 DOKA, s.r.o. Na návsi 11/5, Holásky, 620 00 Brno IČ: 63471752, DIČ: CZ63471752 e-mail: info@dokad.cz www.dokad.cz	mob.: 603 881 905
VYPRACOVAL	Alžběta POPELKOVÁ			
KRESLIL	Alžběta POPELKOVÁ			
KONTROLOVAL	Bc. Jakub LACH			
KRAJ: JIHMORAVSKÝ STAVBA:	OKRES: ZNOJMO	KÚ: TASOVICE NAD DVŘÍ, HODONICE	DATUM	09/2024
I/53 LECHOVICE - POHOŘELICE, OPRAVY OBJÍZDNÝCH TRAS PŘED STAVBOU SO 186.1 II/408 TASOVICE - HODONICE			FORMÁT	5x A4
			MĚŘÍTKO	-----
			ÚČEL	PDPS
			ARCHIVNÍ ČÍS.	2024201
NÁZEV VÝKRESU:	SITUACE PŘECHODNÉHO DOPRAVNÍHO ZNAČENÍ		ČÍS. SOUPRAVY	ČÍS. PŘÍLOHY
				IIIb.