


SITUACE PŘECHODNÉHO DOPRAVNÍHO ZNAČENÍ
I/53 LECHOVICE - POHOŘELICE, OPRAVY OBJÍZDNÝCH TRAS PŘED STAVBOU
SO 186.1 II/408 TASOVICE - HODONICE

Ib. ÚSEK

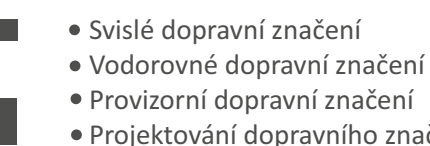



• Svislé dopravní značení
• Vodorovné dopravní značení
• Provizorní dopravní značení
• Projektování dopravního značení



DOKA, s.r.o.
Na násvi 11/5, Holásky, 620 00 Brno
IČ: 63471752, DIČ: CZ63471752
e-mail: info@doka.cz
www.doka.cz mob.: 603 883 905

DATUM 09/2024
FORMÁT 9x A4
MĚŘITKO
ÚČEL PDPS
ARCHIVNÍ ČÍS. 202401
ČÍS. SOUPRAVY
ČÍS. PŘÍLOHY Ib.

Ib.

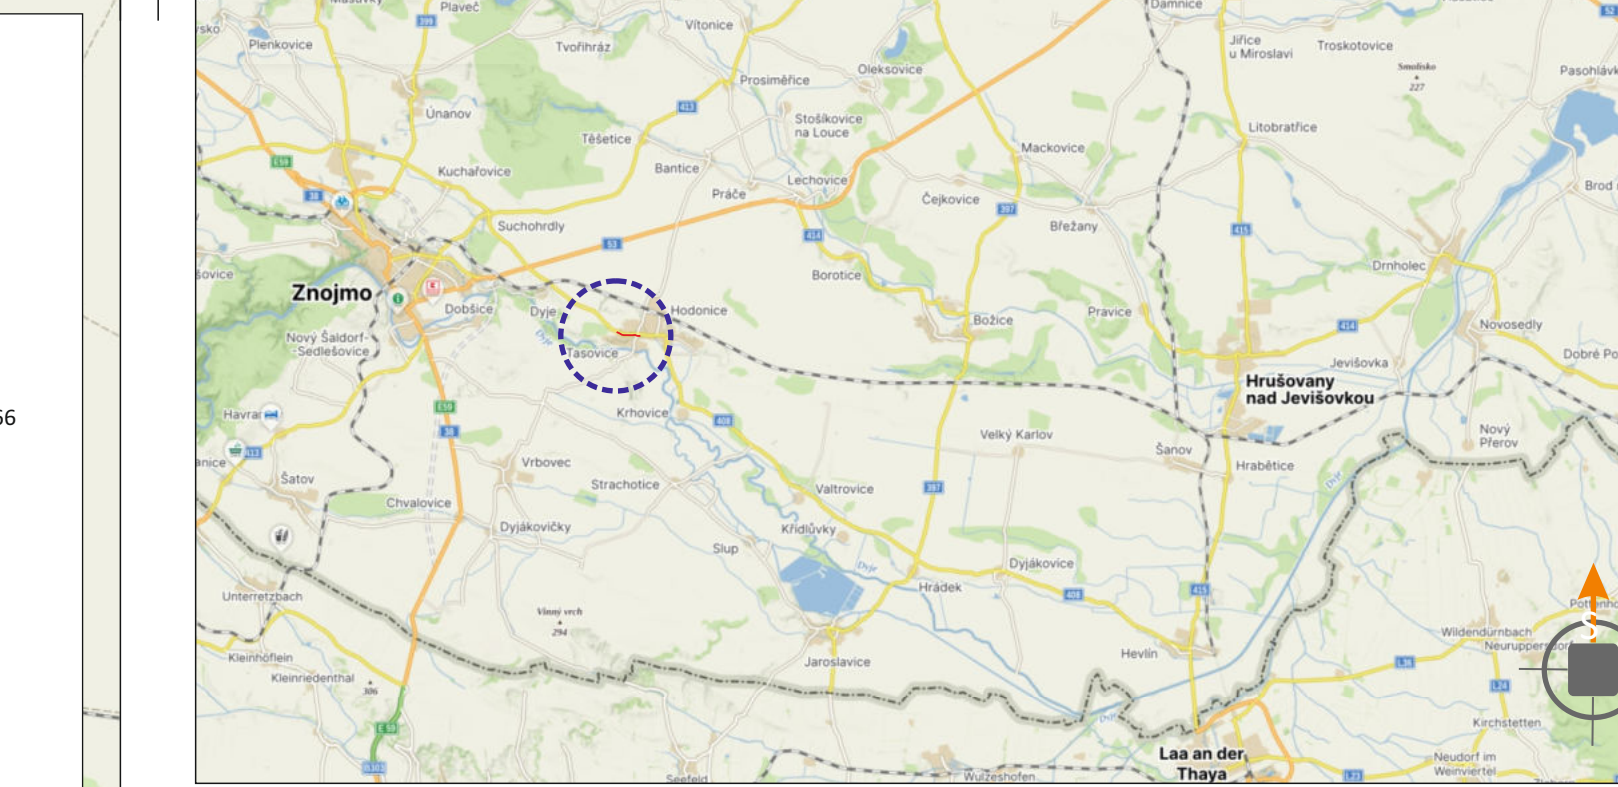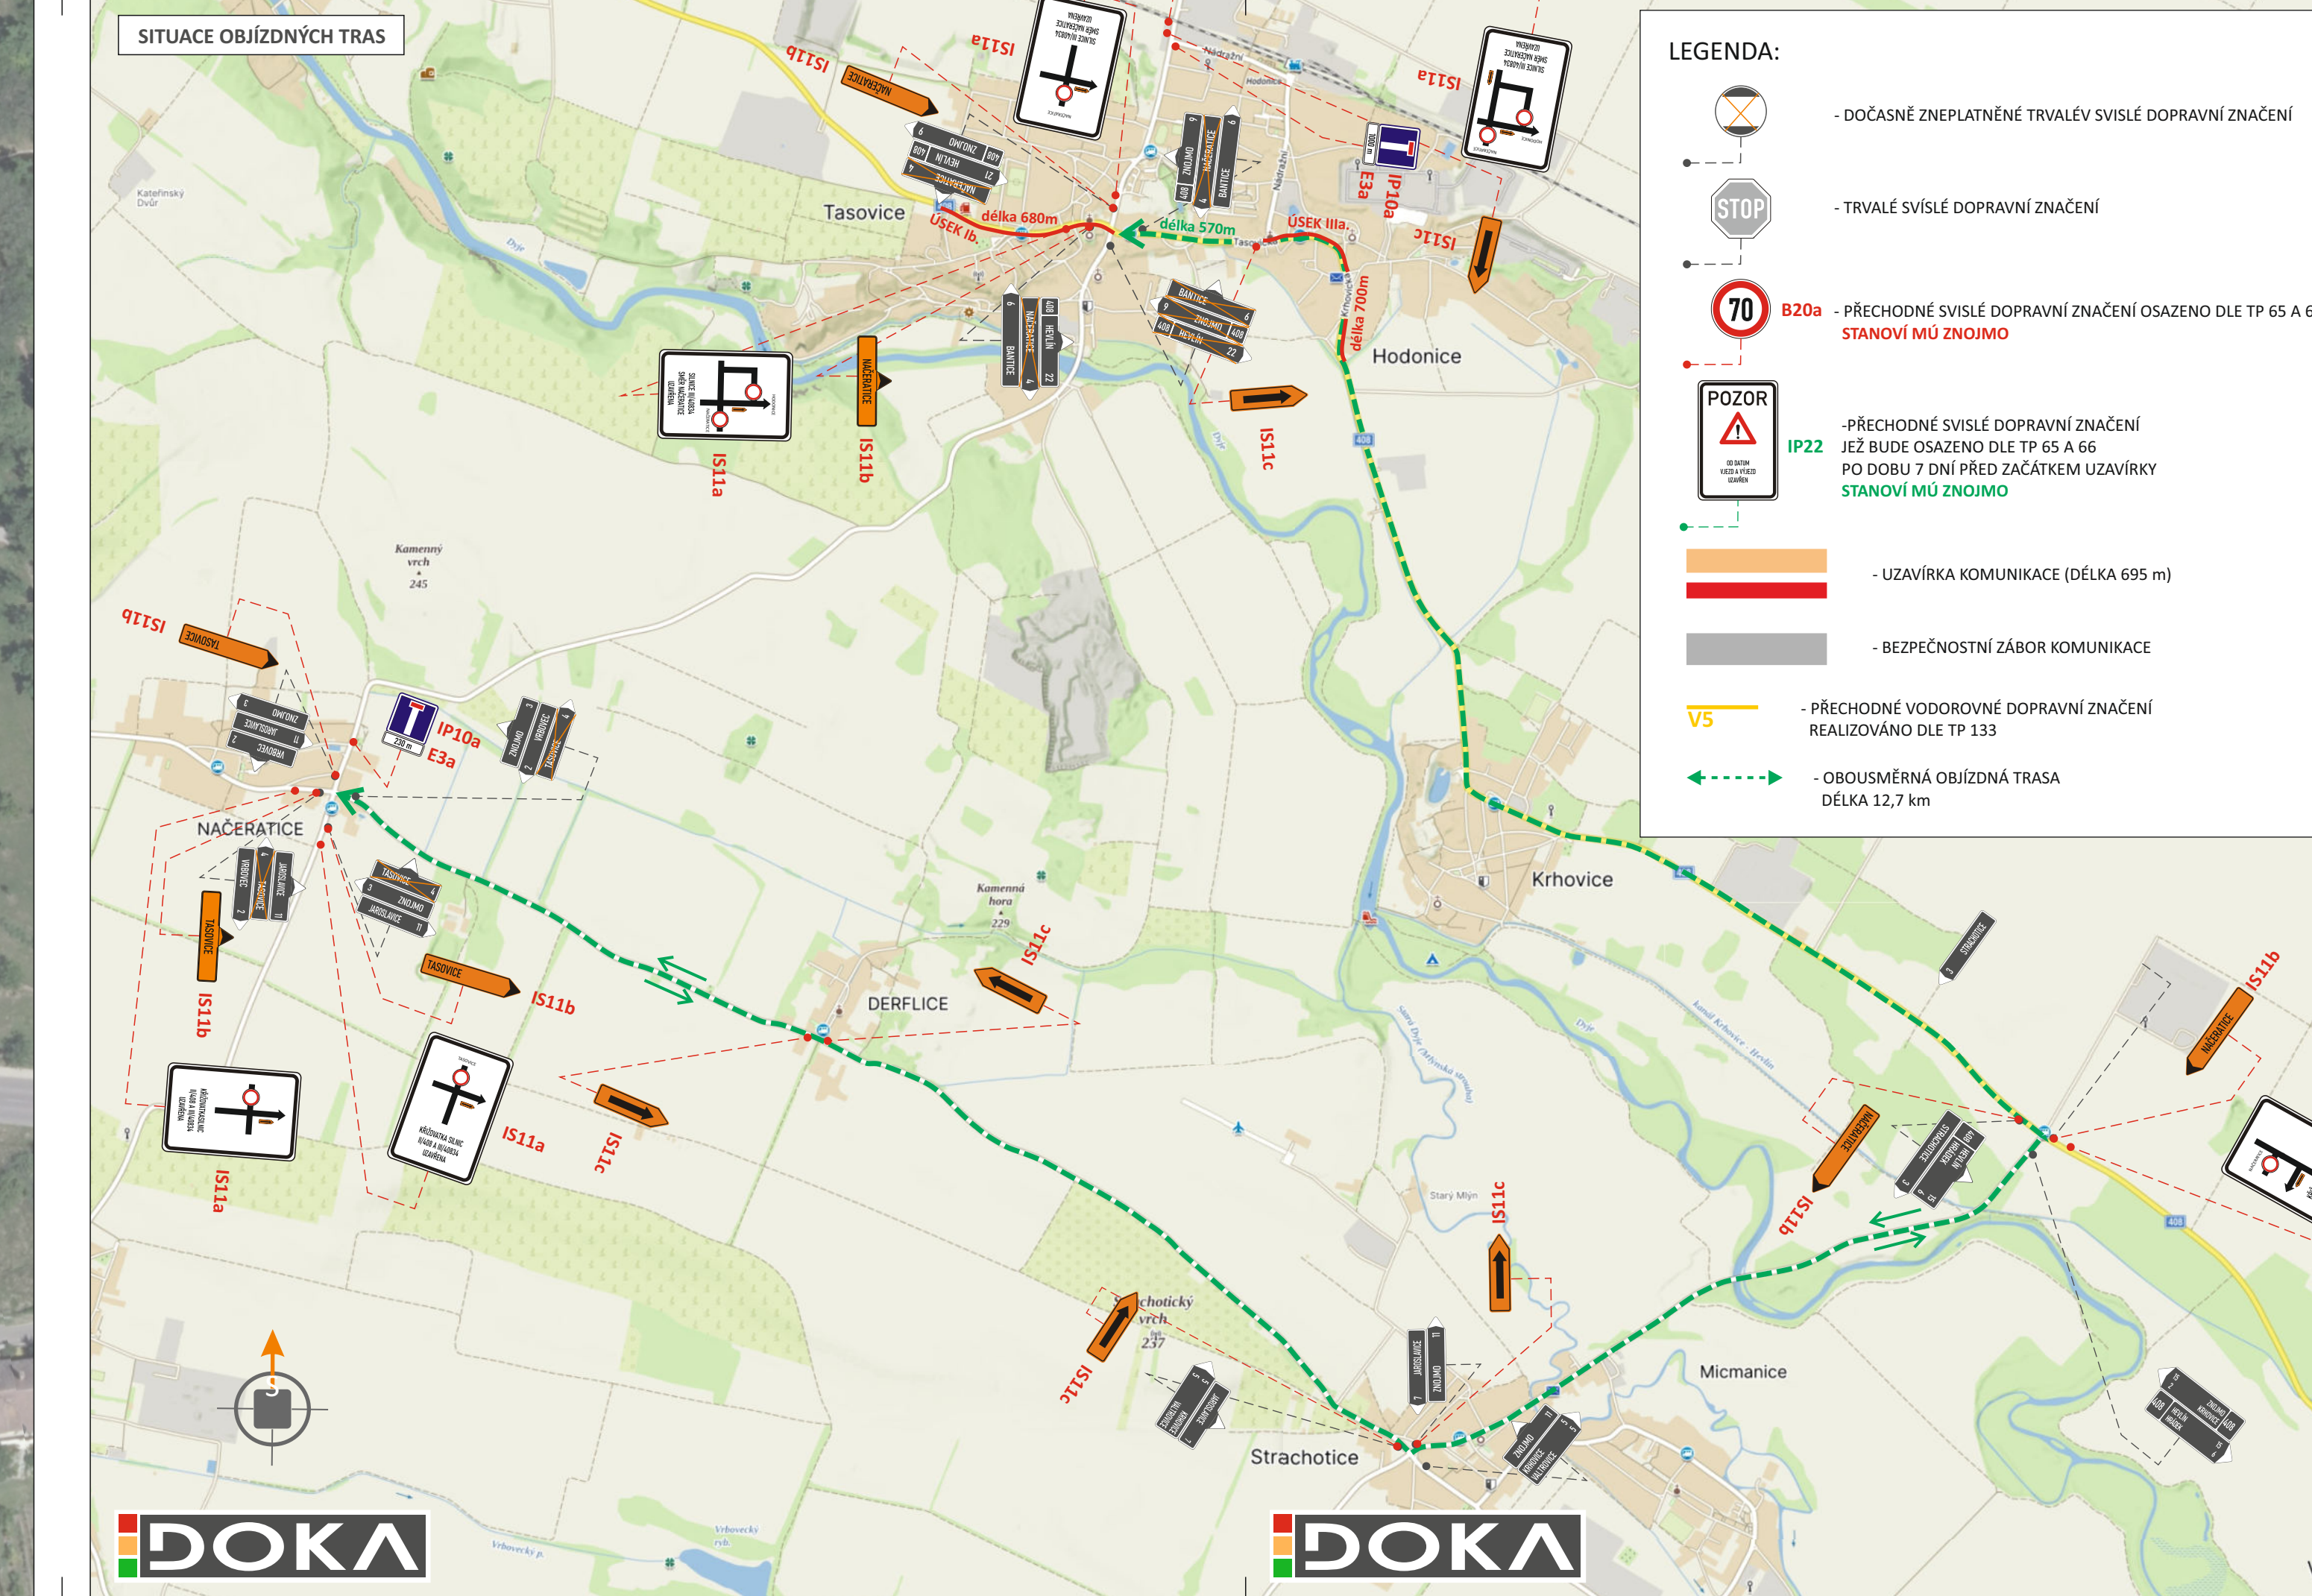

POTVRZENÍ PLATNOSTI DOKUMENTACE:
POLICIE ČESKÉ REPUBLIKY - DOPRAVNÍ INSPEKTORÁT ZNOJMO:

ZODPOVĚDNÝ PROJEKTANT	Bc. Jakub LACH	KÚ: TASOVICE NAD DÝLÍ, HODONICE	DATUM	09/2024
VYPRACOVAL	Aižběta POPELKOVÁ		FORMÁT	9x A4
KRESLIL	Aižběta POPELKOVÁ		MĚŘITKO	
KONTROLOVAL	Bc. Jakub LACH		ÚČEL	PDPS
STAVBA:	I/53 LECHOVICE - POHOŘELICE, OPRAVY OBJÍZDNÝCH TRAS PŘED STAVBOU SO 186.1 II/408 TASOVICE - HODONICE		ARCHIVNÍ ČÍS.	202401
NÁZEV VÝKRESU:	SITUACE PŘECHODNÉHO DOPRAVNÍHO ZNAČENÍ		ČÍS. SOUPRAVY	
			ČÍS. PŘÍLOHY	Ib.


I/53 LECHOVICE - POHOŘELICE, OPRAVY OBJÍZDNÝCH TRAS PŘED STAVBOU
SO 186.1 II/408 TASOVICE - HODONICE

IIIa. ÚSEK



- POZOR JEŽ BUDE OSAZEN DLE TP 65 A 66 PO DOBU 7 DNÍ PŘED ZAČÁTKEM UZÁVÍRKY STANOVÍ MŮ ZNOJMO

POZOR JEŽ BUDE OSAZEN DLE TP 65 A 66 PO DOBU 7 DNÍ PŘED ZAČÁTKEM UZÁVÍRKY STANOVÍ MŮ ZNOJMO

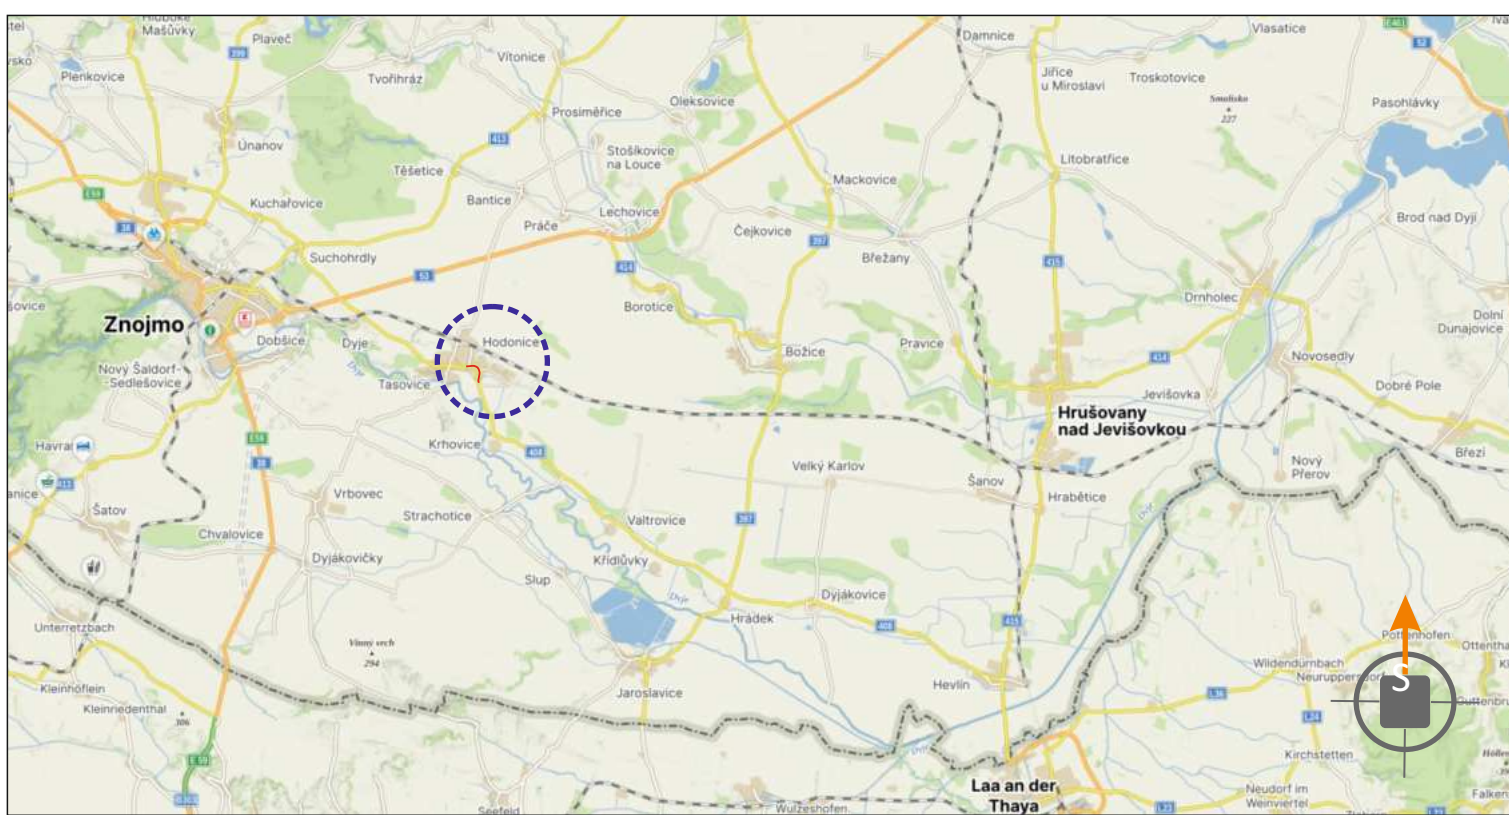

POTVRZENÍ PLATNOSTI DOKUMENTACE:
POLICIE ČESKÉ REPUBLIKY - DOPRAVNÍ INSPEKTORÁT ZNOJMO:



- Svislé dopravní značení
- Vodorovné dopravní značení
- Provizorní dopravní značení
- Projektování dopravního značení

ZODPOVĚDNÝ PROJEKTANT	Bc. Jakub LACH	  	 DOKA, s.r.o. Na násvi 11/5, Holásky, 620 00 Brno IČ: 63471752, DIČ: CZ63471752 e-mail: info@dokadr.cz www.dokadr.cz	mob.: 603 881 90
VYPRACOVAL	Alžběta POPELKOVÁ			
KRESLIL	Alžběta POPELKOVÁ			
KONTROLOVAL	Bc. Jakub LACH			
KRAJ: JIHOMORAVSKÝ	OKRES: ZNOJMO	KÚTASOVICE NAD DVIÍ, HODONICE	DATUM	09/2024
STAVBA:	I/53 LECHOVICE - POHOŘELICE, OPRAVY OBJÍZDNÝCH TRAS PŘED STAVBOU SO 186.1 II/408 TASOVICE - HODONICE		FORMÁT	5x A4
			MĚŘÍTKO	-----
			ÚČEL	PDPS
			ARCHIVNÍ ČÍS.	2024201
NÁZEV VÝKRESU:	SITUACE PŘECHODNÉHO DOPRAVNÍHO ZNAČENÍ		ČÍS. SOUPRAVY	ČÍS. PŘÍLOHY
				IIIa.