


I/53 LECHOVICE - POHOŘELICE, OPRAVY OBJÍZDNÝCH TRAS PŘED STAVBOU
SO 186.1 II/408 TASOVICE - HODONICE

II. ÚSEK

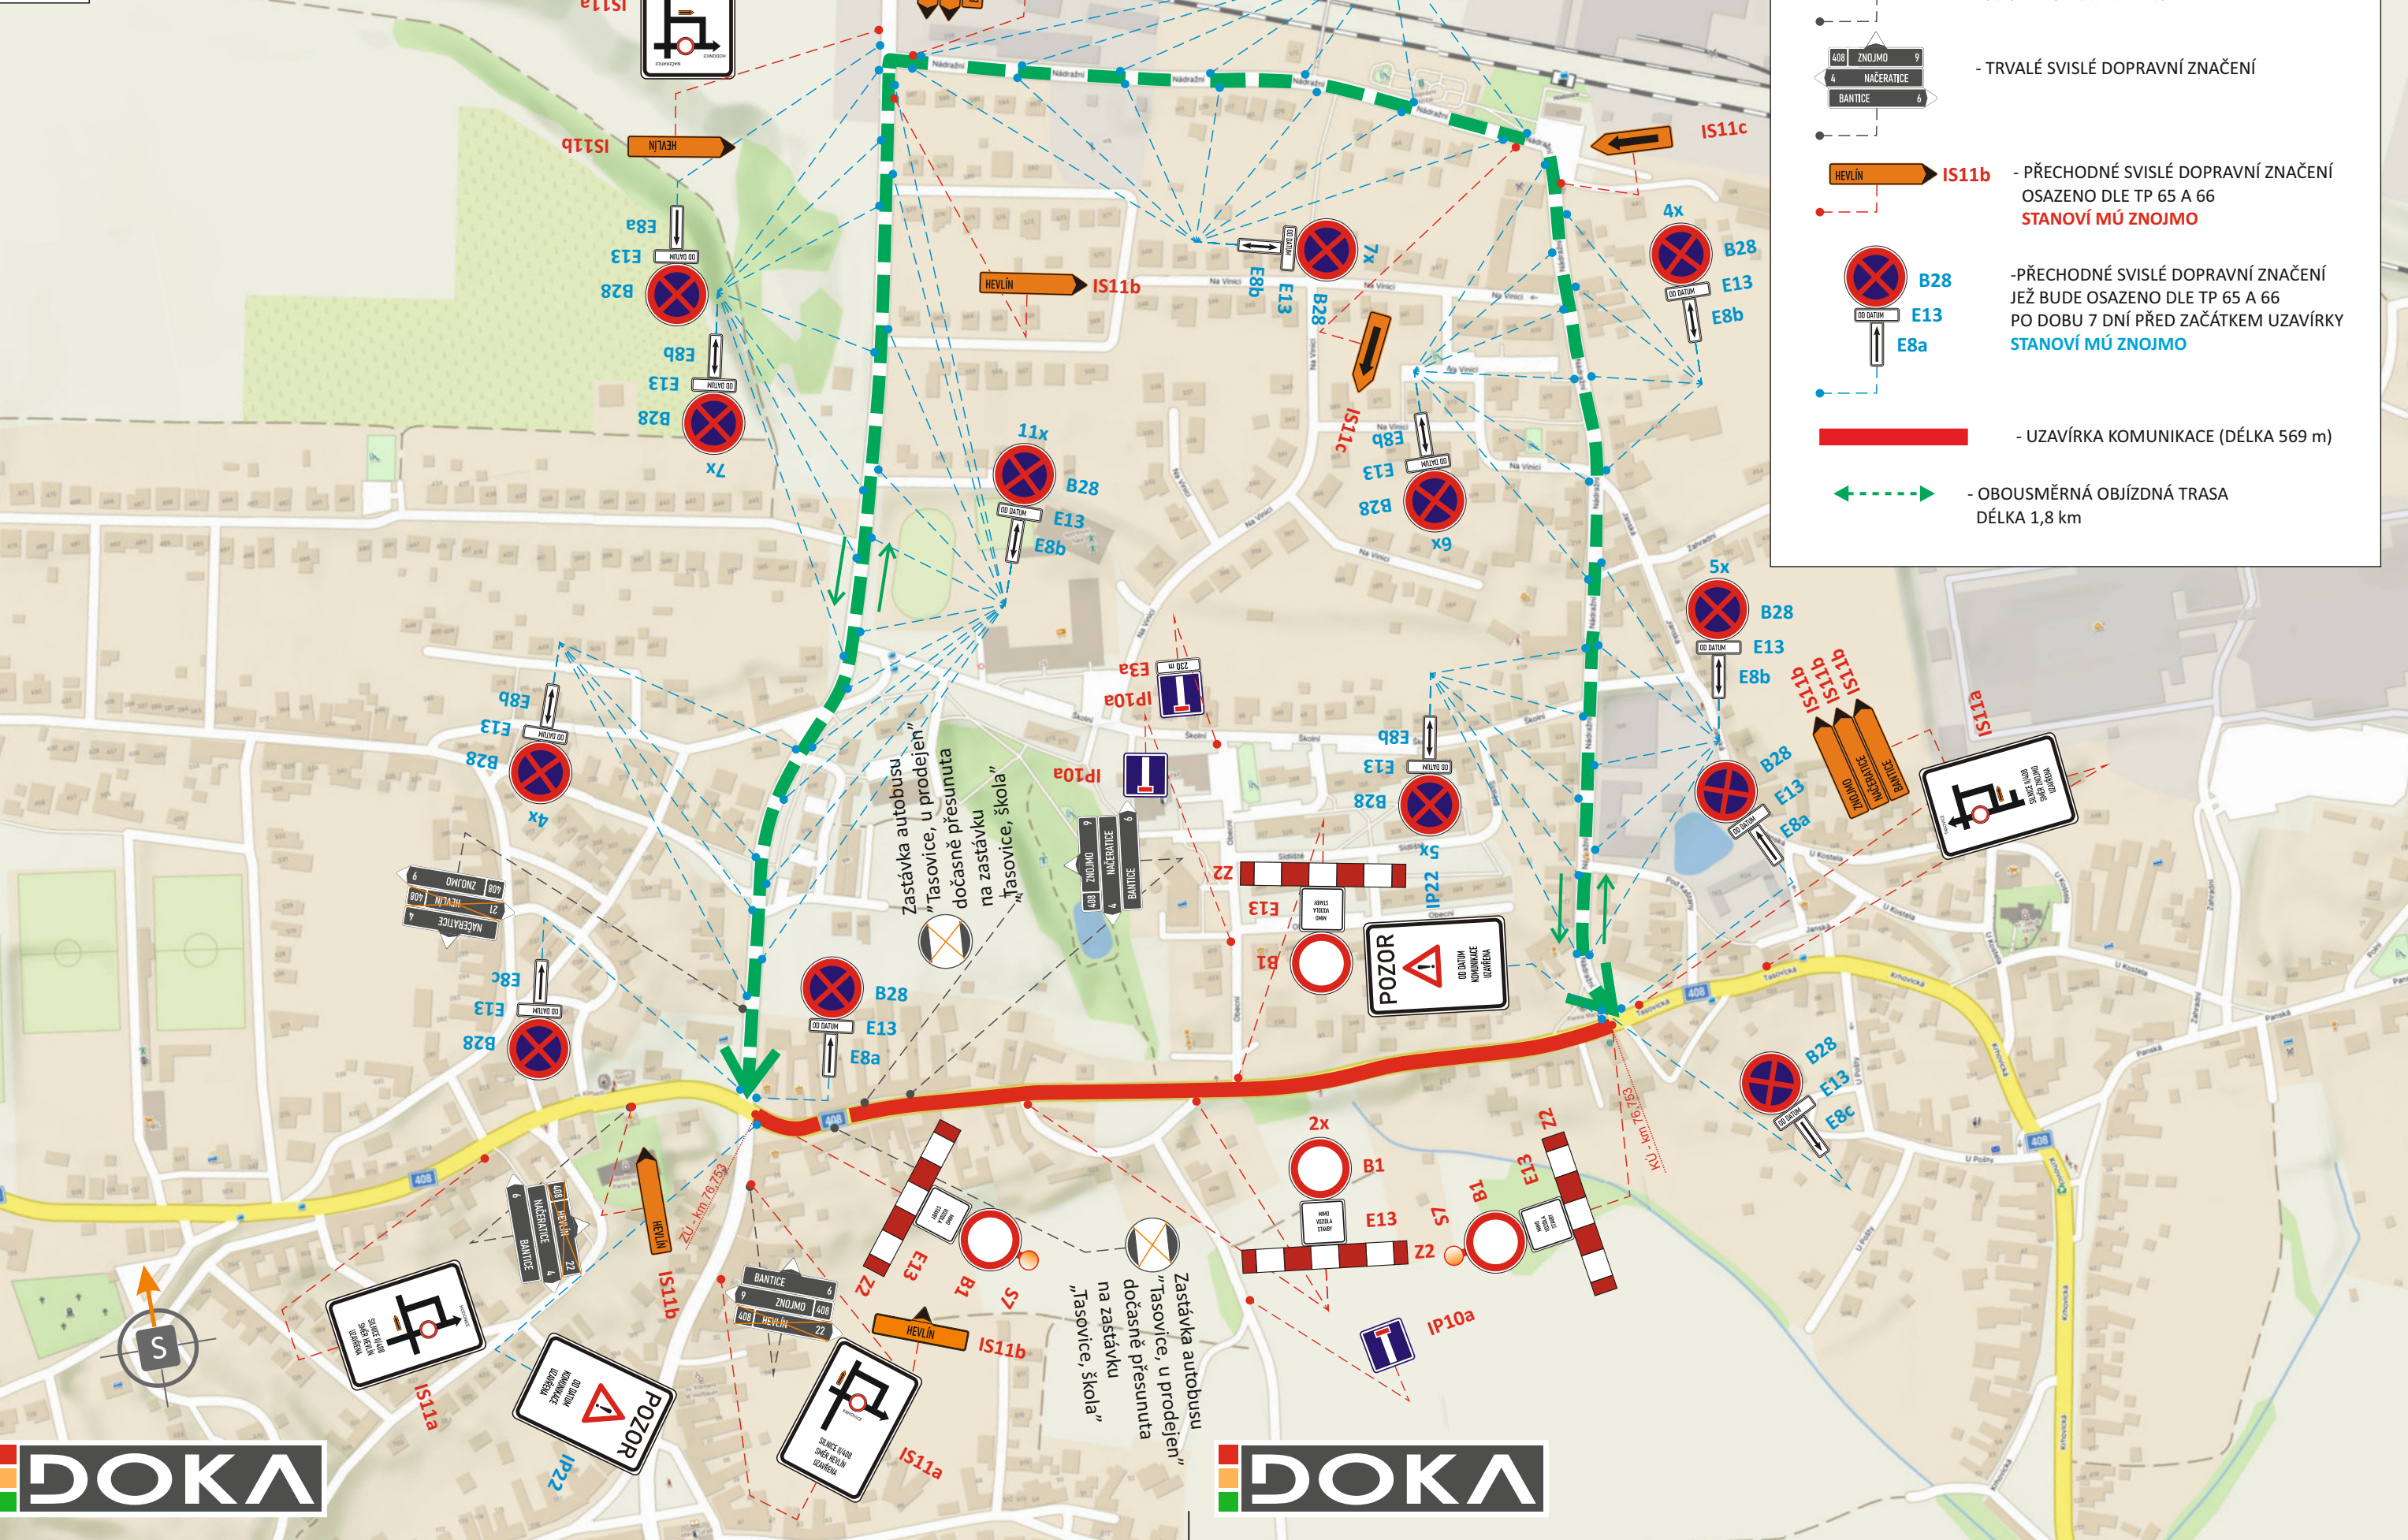

- DOČASNĚ ZNEPLATNĚNÉ TRVALÉ SVISLÉ DOPRAVNÍ ZNAČENÍ


- TRVALÉ SVISLÉ DOPRAVNÍ ZNAČENÍ

- PŘECHODNÉ SVISLÉ DOPRAVNÍ ZNAČENÍ OSAZENO DLE TP 65 A 66
STANOVÍ MŮ ZNOJMO

- PŘECHODNÉ SVISLÉ DOPRAVNÍ ZNAČENÍ JEŽ BUDE OSAZENO DLE TP 65 A 66 PO DOBU 7 DNÍ PŘED ZAČÁTKEM UZAVÍRKY
STANOVÍ MŮ ZNOJMO

- UZAVÍRKA KOMUNIKACE (DÉLKA 569 m)

- OBOUSMĚRNÁ OBJÍZDNÁ TRASA
DÉLKA 1,8 km

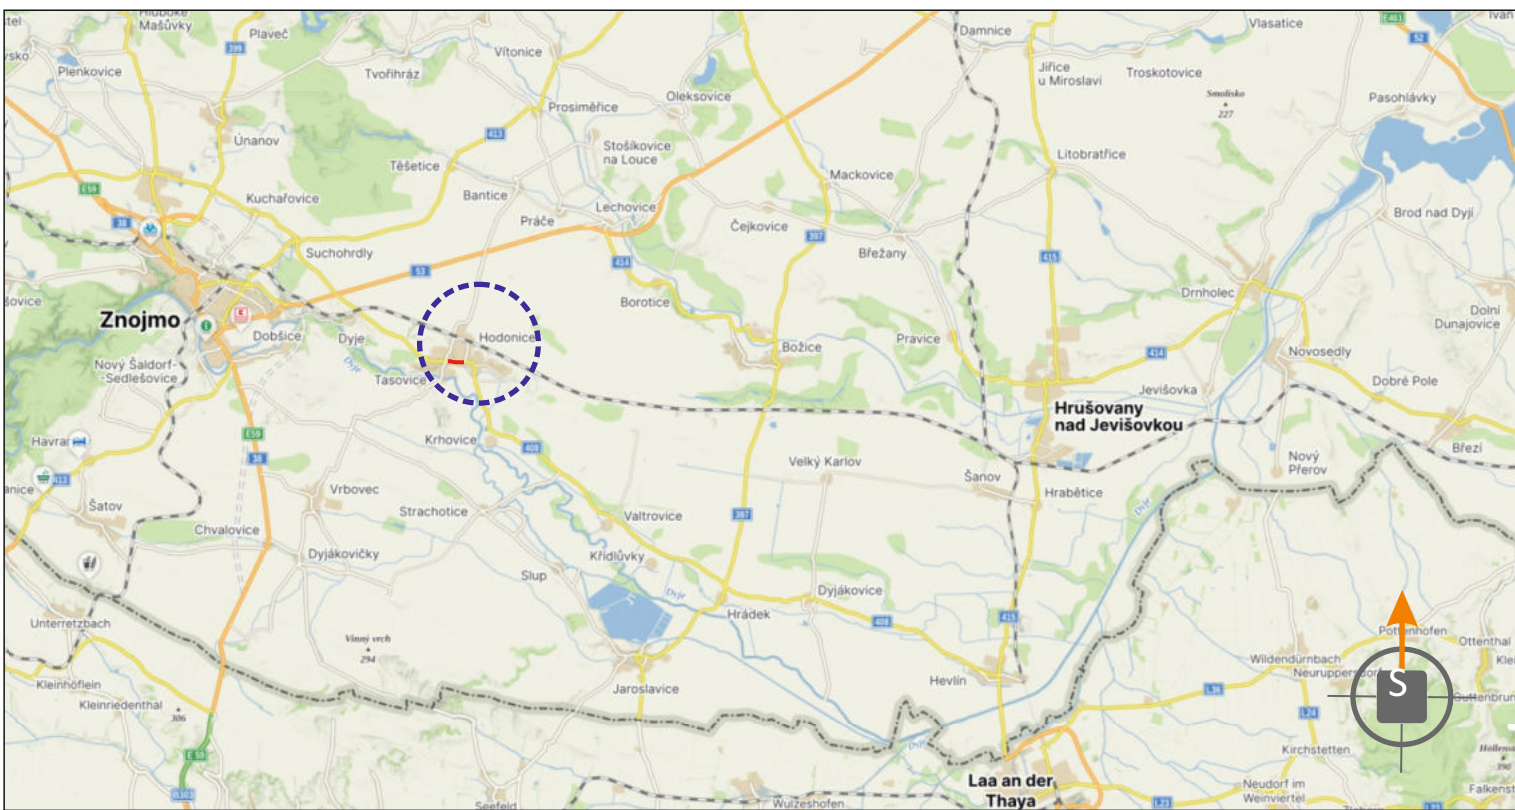

POLICIE ČESKÉ REPUBLIKY - DOPRAVNÍ INSPEKTORÁT ZNOJMO:

