


SITUACE PŘECHODNÉHO DOPRAVNÍHO ZNAČENÍ
I/53 LECHOVICE - POHOŘELICE, OPRAVY OBJÍZDNÝCH TRAS PŘED STAVBOU
SO 188.1 II/408 HRÁDEK - DYJÁKOVICE

IVa. ÚSEK

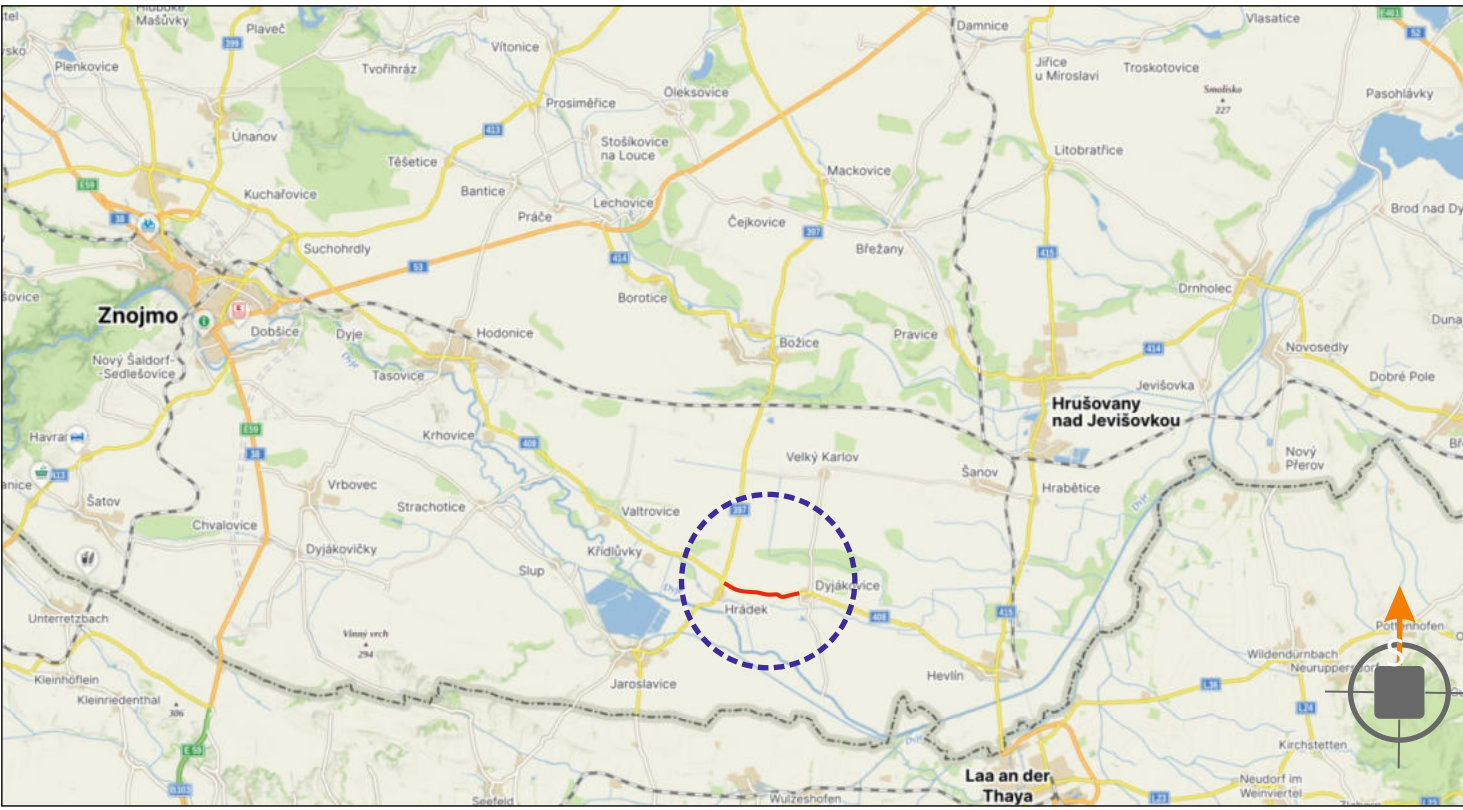

POTVRZENÍ PLATNOSTI DOKUMENTACE:
POLICE ČESKÉ REPUBLIKY - DOPRAVNÍ INSPEKTORÁT ZNOJMO:

DOKA **LET**
PRO VÁS NA ZNAČKÁCH

ZODPOVĚDNÝ PROJEKTANT	Bc. Jakub LACH		DOKA DOKA, s.r.o. Na návsi 111/5, Holásky 630 00 Brno IČ: 63471752, DIČ: CZ63471752 e-mail: info@dokadz.cz www.dokadz.cz
VYPRACOVAL	Alžběta POPELKOVÁ		mob.: 603 881 909
KRESLIL	Alžběta POPELKOVÁ		
KONTROLOVAL	Bc. Jakub LACH		
KRAJ: JIHO-MORAVSKÝ	OKRES: ZNOJMO	KU: KASOVICE NAD DYJÍ, HODONICE	DATUM: 09/2024
STAVBA:	I/53 LECHOVICE - POHOŘELICE, OPRAVY OBJÍZDNÝCH TRAS PŘED STAVBOU SO 188.1 II/408 HRÁDEK - DYJÁKOVICE		FORMÁT: 8x A4
NÁZEV VÝKRESU:	SITUACE PŘECHODNÉHO DOPRAVNÍHO ZNAČENÍ		MĚŘÍTKO: -----
			ÚČEL: PDPS
			ARCHIVNÍ ČÍS.: 2024201
			ČÍS. SOUPRAVY: ČÍS. PŘÍLOHY
			IVa.

