


SITUACE PŘECHODNÉHO DOPRAVNÍHO ZNAČENÍ  
I/53 LECHOVICE - POHOŘELICE, OPRAVY OBJÍZDNÝCH TRAS PŘED STAVBOU  
SO 186.1 II/408 TASOVICE - HODONICE

SITUACE OBJÍZDNÝCH TRAS PRO TRANZITNÍ DOPRAVU


UZÁVÍRKA V RÁMCÍ AKCE  
„II/412 ZNOJMO, MOST 412-003“

LEGENDA:

- TRVALÉ SVISLÉ DOPRAVNÍ ZNAČENÍ
- PŘECHODNÉ SVISLÉ DOPRAVNÍ ZNAČENÍ  
OSAŽENO DLE TP 65 A 66  
STANOVÍ MŮ ZNOJMO - ODBOR DOPRAVY
- PŘECHODNÉ SVISLÉ DOPRAVNÍ ZNAČENÍ  
OSAŽENO DLE TP 65 A 66  
STANOVÍ KŮ JMK - ODBOR DOPRAVY
- PŘECHODNÉ SVISLÉ DOPRAVNÍ ZNAČENÍ  
STANOVENO V RÁMCÍ AKCE „II/412 ZNOJMO, MOST 412-003“
- UZÁVŘENÝ ÚSEK DÉLKA 1948,49 m
- UZÁVŘENÝ ÚSEK, V RÁMCÍ AKCE „II/412 ZNOJMO, MOST 412-003“
- OBOUSMĚRNÁ OBJÍZDNÁ TRASA  
PRO TRANZITNÍ DOPRAVU
- VEDENÍ OBJÍZDNÉ TRASY, V RÁMCÍ AKCE „II/412 ZNOJMO, MOST 412-003“

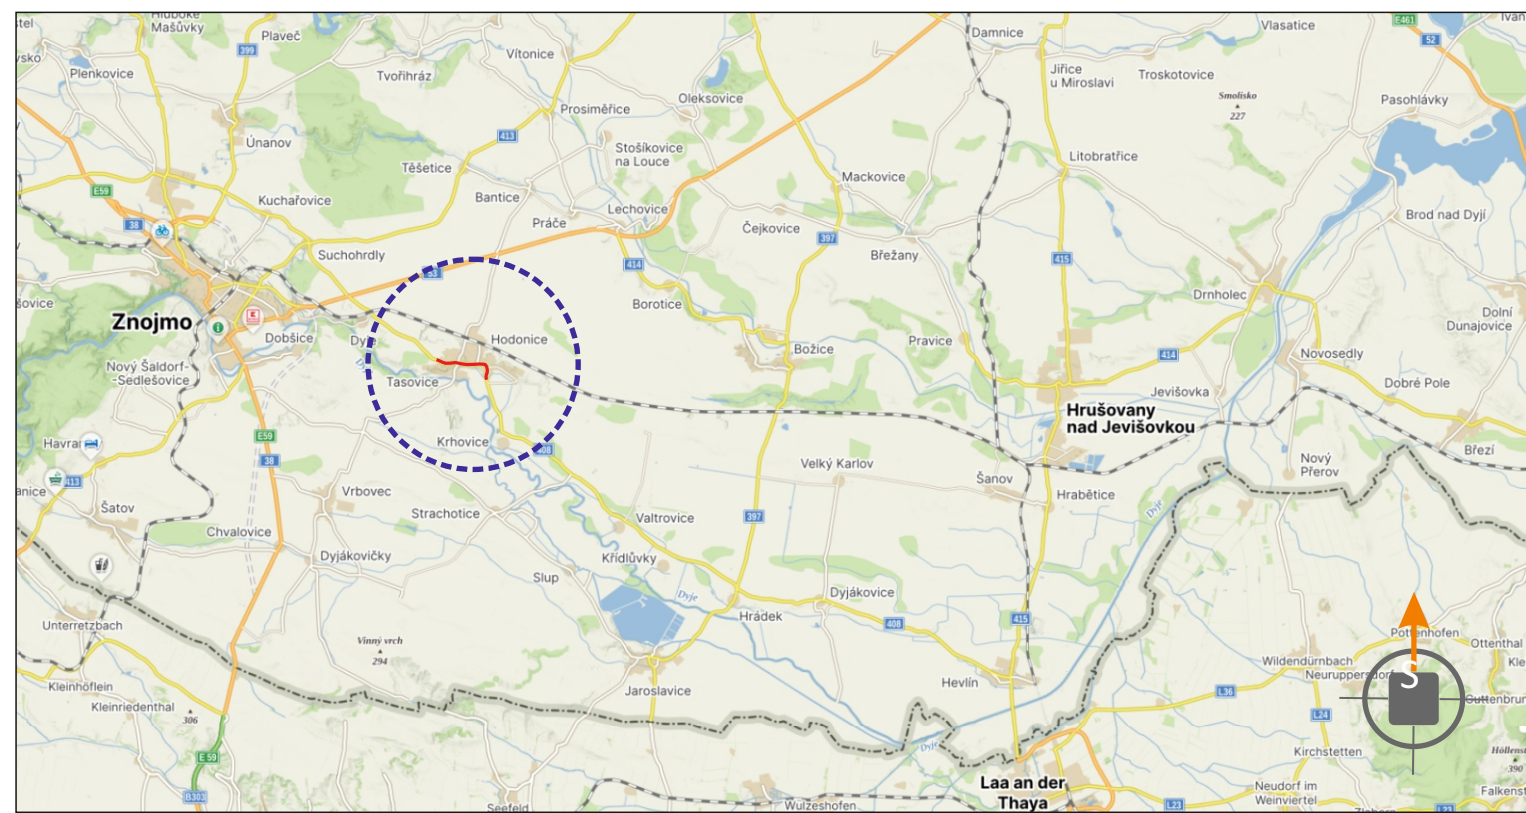

POTVRZENÍ PLATNOSTI DOKUMENTACE:  
POLICE ČESKÉ REPUBLIKY - DOPRAVNÍ INSPEKTORÁT ZNOJMO:
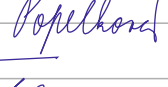
|   |   |   |   |
|---|---|---|---|
|   |   | <ul style="list-style-type: none"><li>• Světlové dopravní značení</li><li>• Vodorovné dopravní značení</li><li>• Provizorní dopravní značení</li><li>• Projektování dopravní značení</li></ul> |   |
| ZODPOVĚDNÝ PROJEKTANT   | Bc. Jakub LACH                                                                                             |   |   |
| VYPRACOVAL   | Aižběta POPELKOVÁ                                                                                          |   |   |
| KRESLIL   | Aižběta POPELKOVÁ                                                                                          |   |   |
| KONTROLOVAL   | Bc. Jakub LACH                                                                                             |   |   |
| KRAJ: JIHOMORAVSKÝ   | OKRES: ZNOJMO                                                                                              | KÚ: TASOVICE NAD DVIÍ, HODONICE   |   |
| STAVBA:   | I/53 LECHOVICE - POHOŘELICE,<br>OPRAVY OBJÍZDNÝCH TRAS PŘED STAVBOU<br>SO 186.1 II/408 TASOVICE - HODONICE |   | <br>DOKA, s.r.o.<br>Na návsí 11/5, Holásky, 620 00 Brno<br>IČ: 63471752, DIČ: CZ63471752<br>e-mail: info@dokadr.cz<br><a href="http://www.dokadr.cz">www.dokadr.cz</a> <b>mob. 603 881 909</b> |
| NÁZEV VÝKRESU:   | SITUACE PŘECHODNÉHO DOPRAVNÍHO ZNAČENÍ                                                                     |   | DATUM<br>FORMÁT<br>MĚŘÍTKO<br>ÚČEL<br>ARCHIVNÍ ČÍS.<br>ČÍS. SOUPRAVY   |
|   |   |   | 09/2024<br>10x A4<br>-----<br>PDPS<br>2024201<br>ČÍS. PŘÍLOHY<br><b>V.</b>   |