
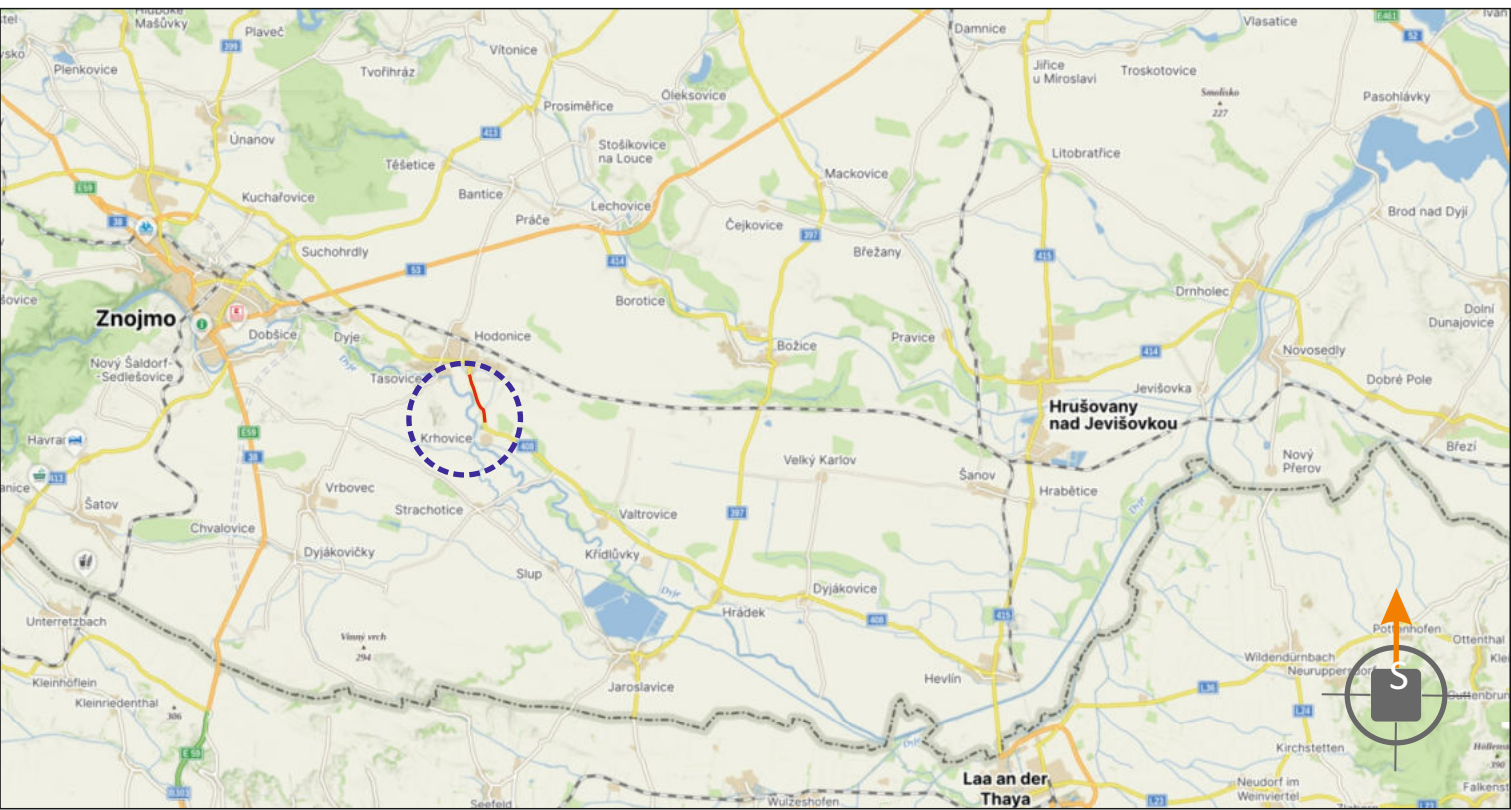
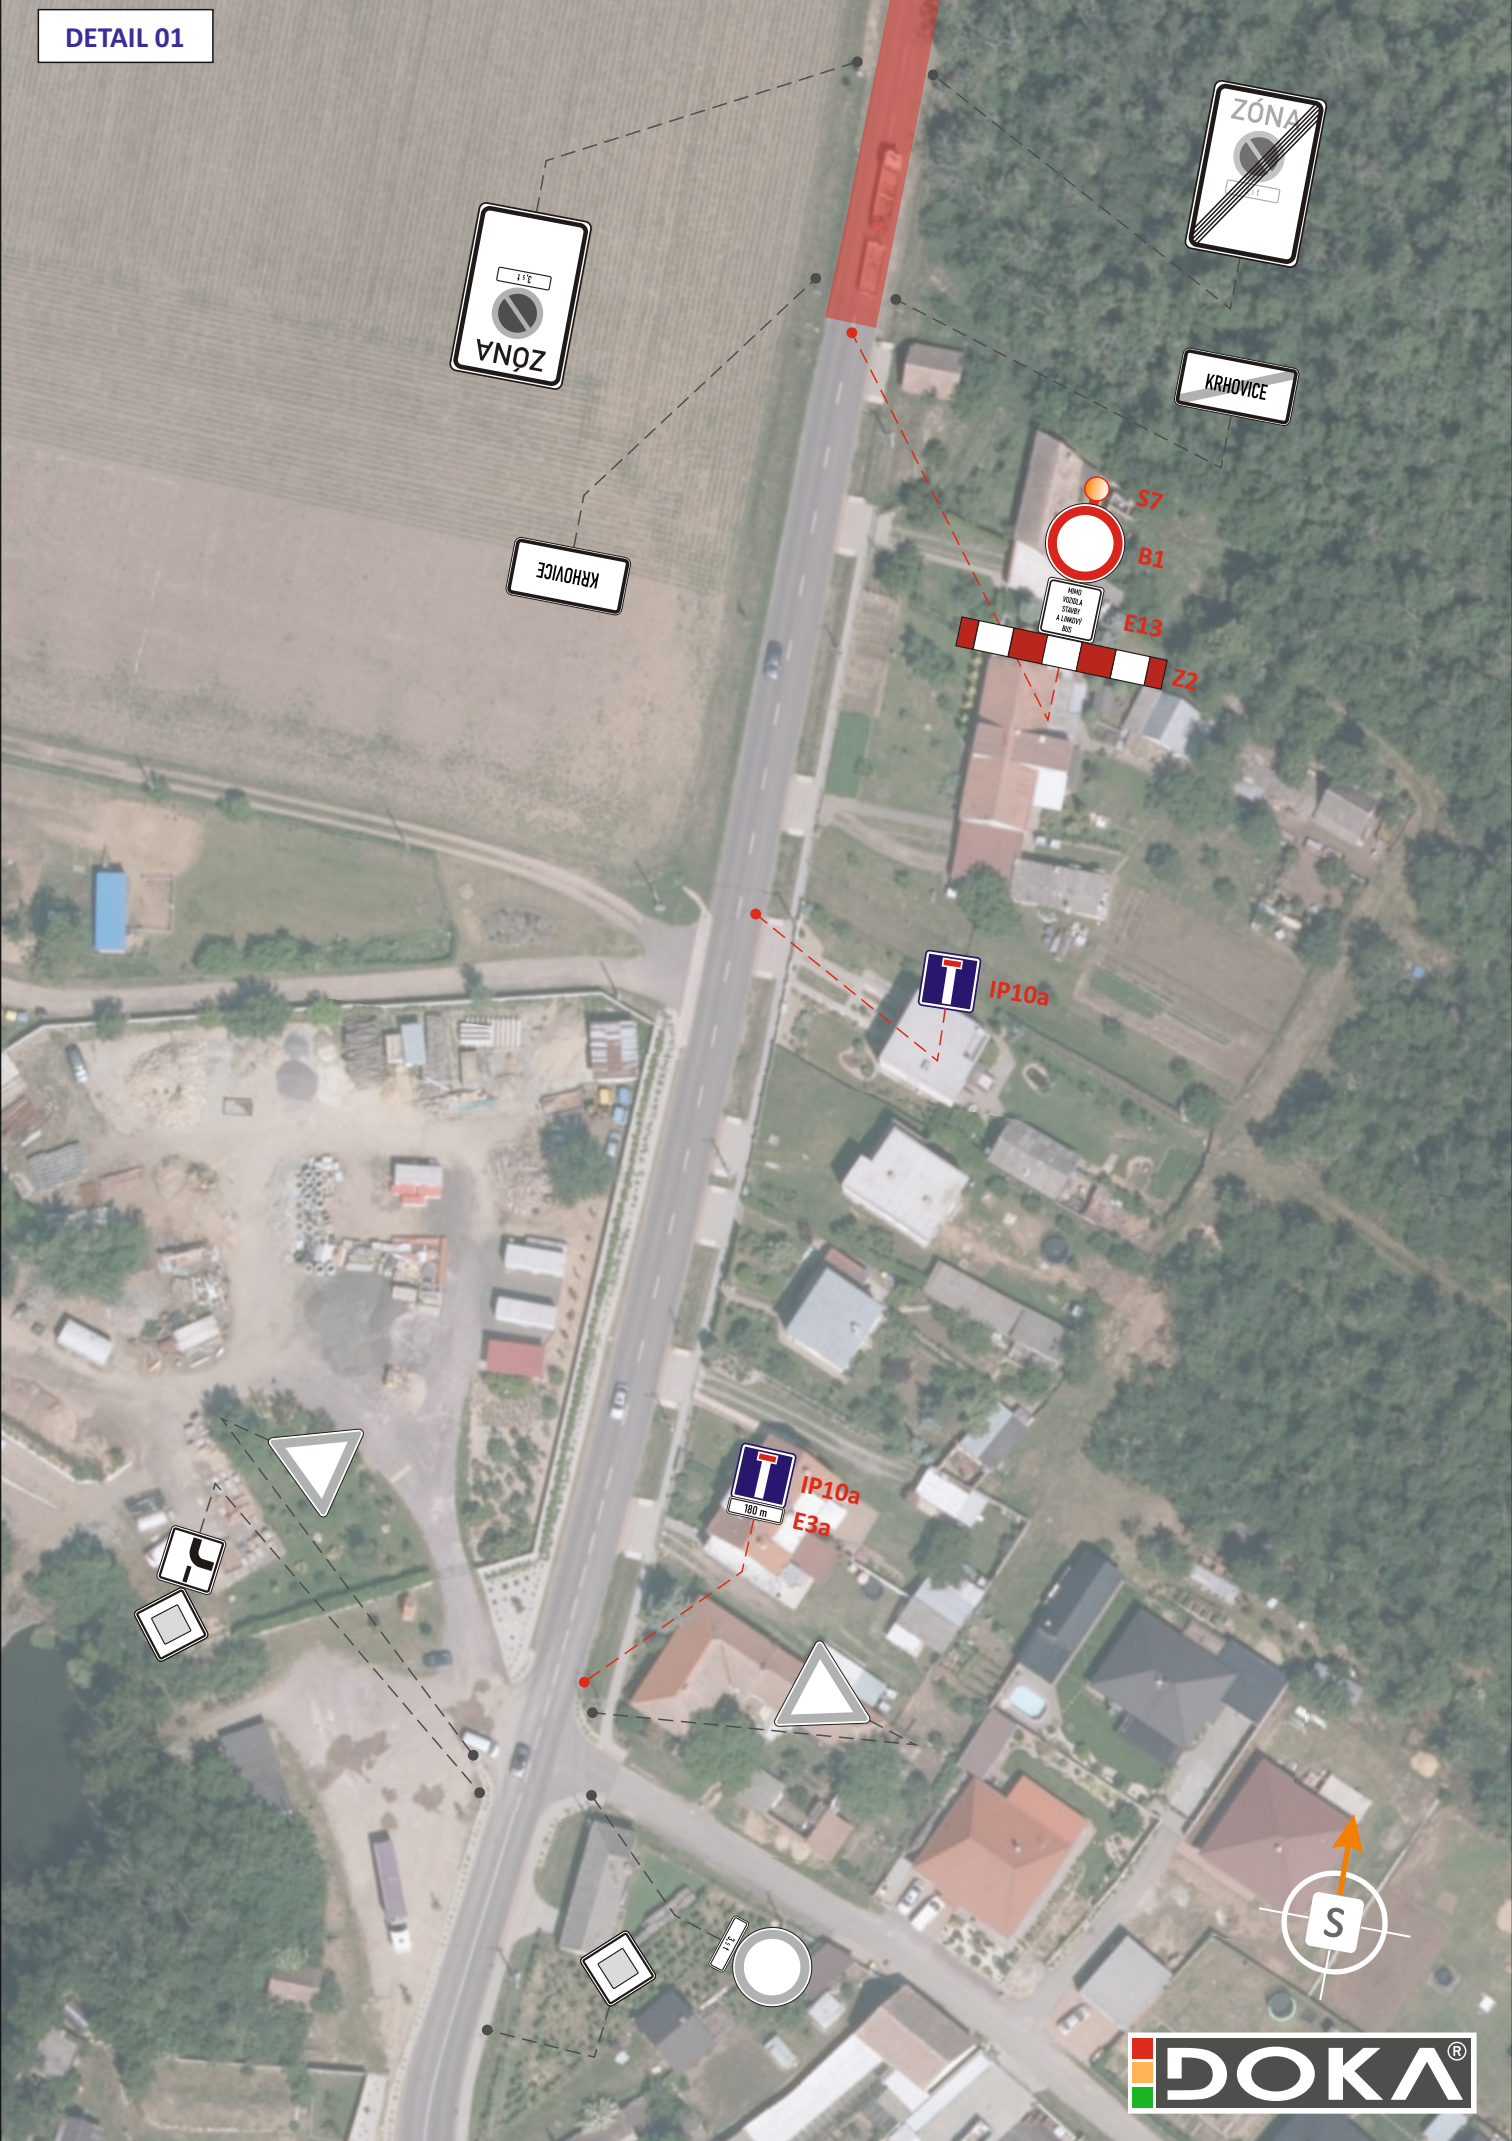
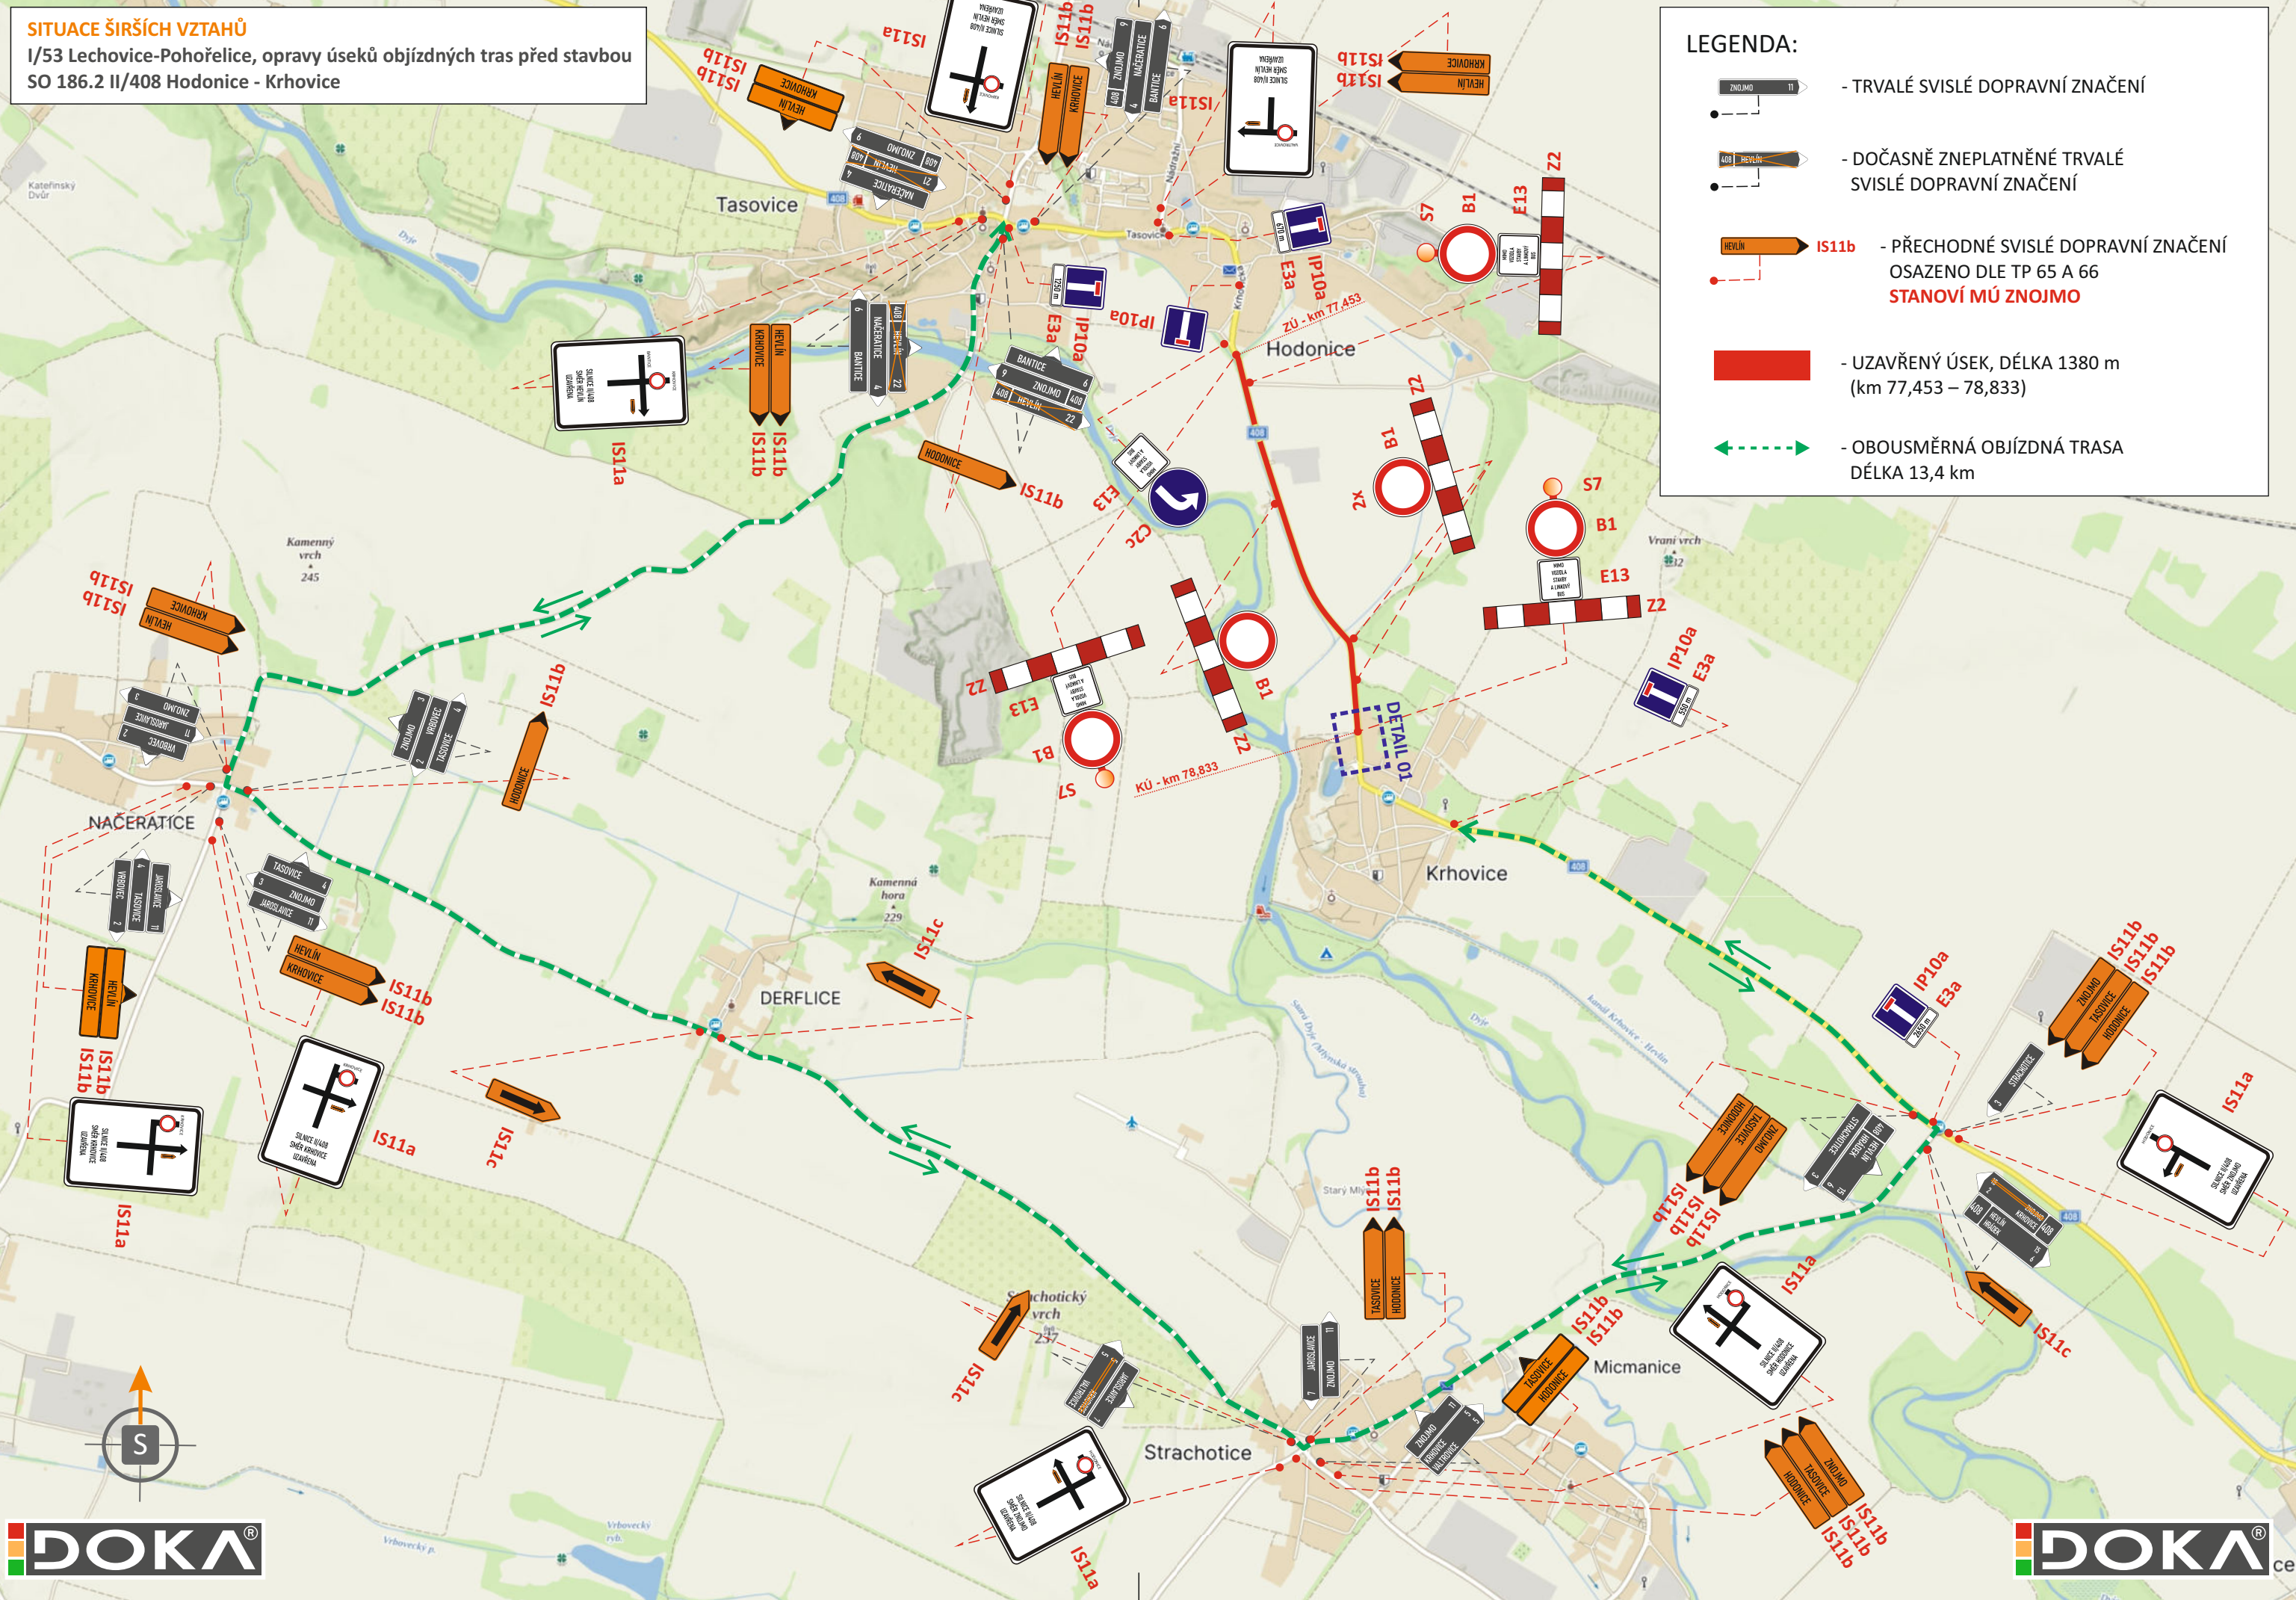


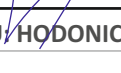

POTVRZENÍ PLATNOSTI DOKUMENTACE:
POLICIE ČESKÉ REPUBLIKY - DOPRAVNÍ INSPEKTORÁT ZNOJMO:

			• Svislé dopravní značení • Vodorovné dopravní značení • Provizorní dopravní značení • Projektování dopravního značení	
ZODPOVĚDNÝ PROJEKTANT	Bc. Jakub LACH			
VYPRACOVAL	Alžběta POPELKOVÁ			
KRESLIL	Alžběta POPELKOVÁ			
KONTROLOVAL	Bc. Jakub LACH			
KRAJ: JIHO MORAVSKÝ	OKRES: ZNOJMO	KÚ: HODONICE, KRHOVICE		
STAVBA:		I/53 Lechovice-Pohořelice, opravy úseků objízdných tras před stavbou SO 186.2 II/408 Hodonice - Krhovice		
NÁZEV VÝKRESU:		SITUACE PŘECHODNÉHO DOPRAVNÍHO ZNAČENÍ		

	
DOKA, s.r.o. Na návsi 11/5, Holásky, 620 00 Brno IČ: 63471752, DIČ: CZ63471752 e-mail: info@dokadz.cz www.dokadz.cz mob.: 603 881 906	
DATUM	01/2025
FORMÁT	4x A4
MĚŘÍTKO	-----
ÚČEL	RDS
ARCHIVNÍ ČÍS.	2024201
ČÍS. SOUPRAVY	ČÍS. PŘÍLOHY