


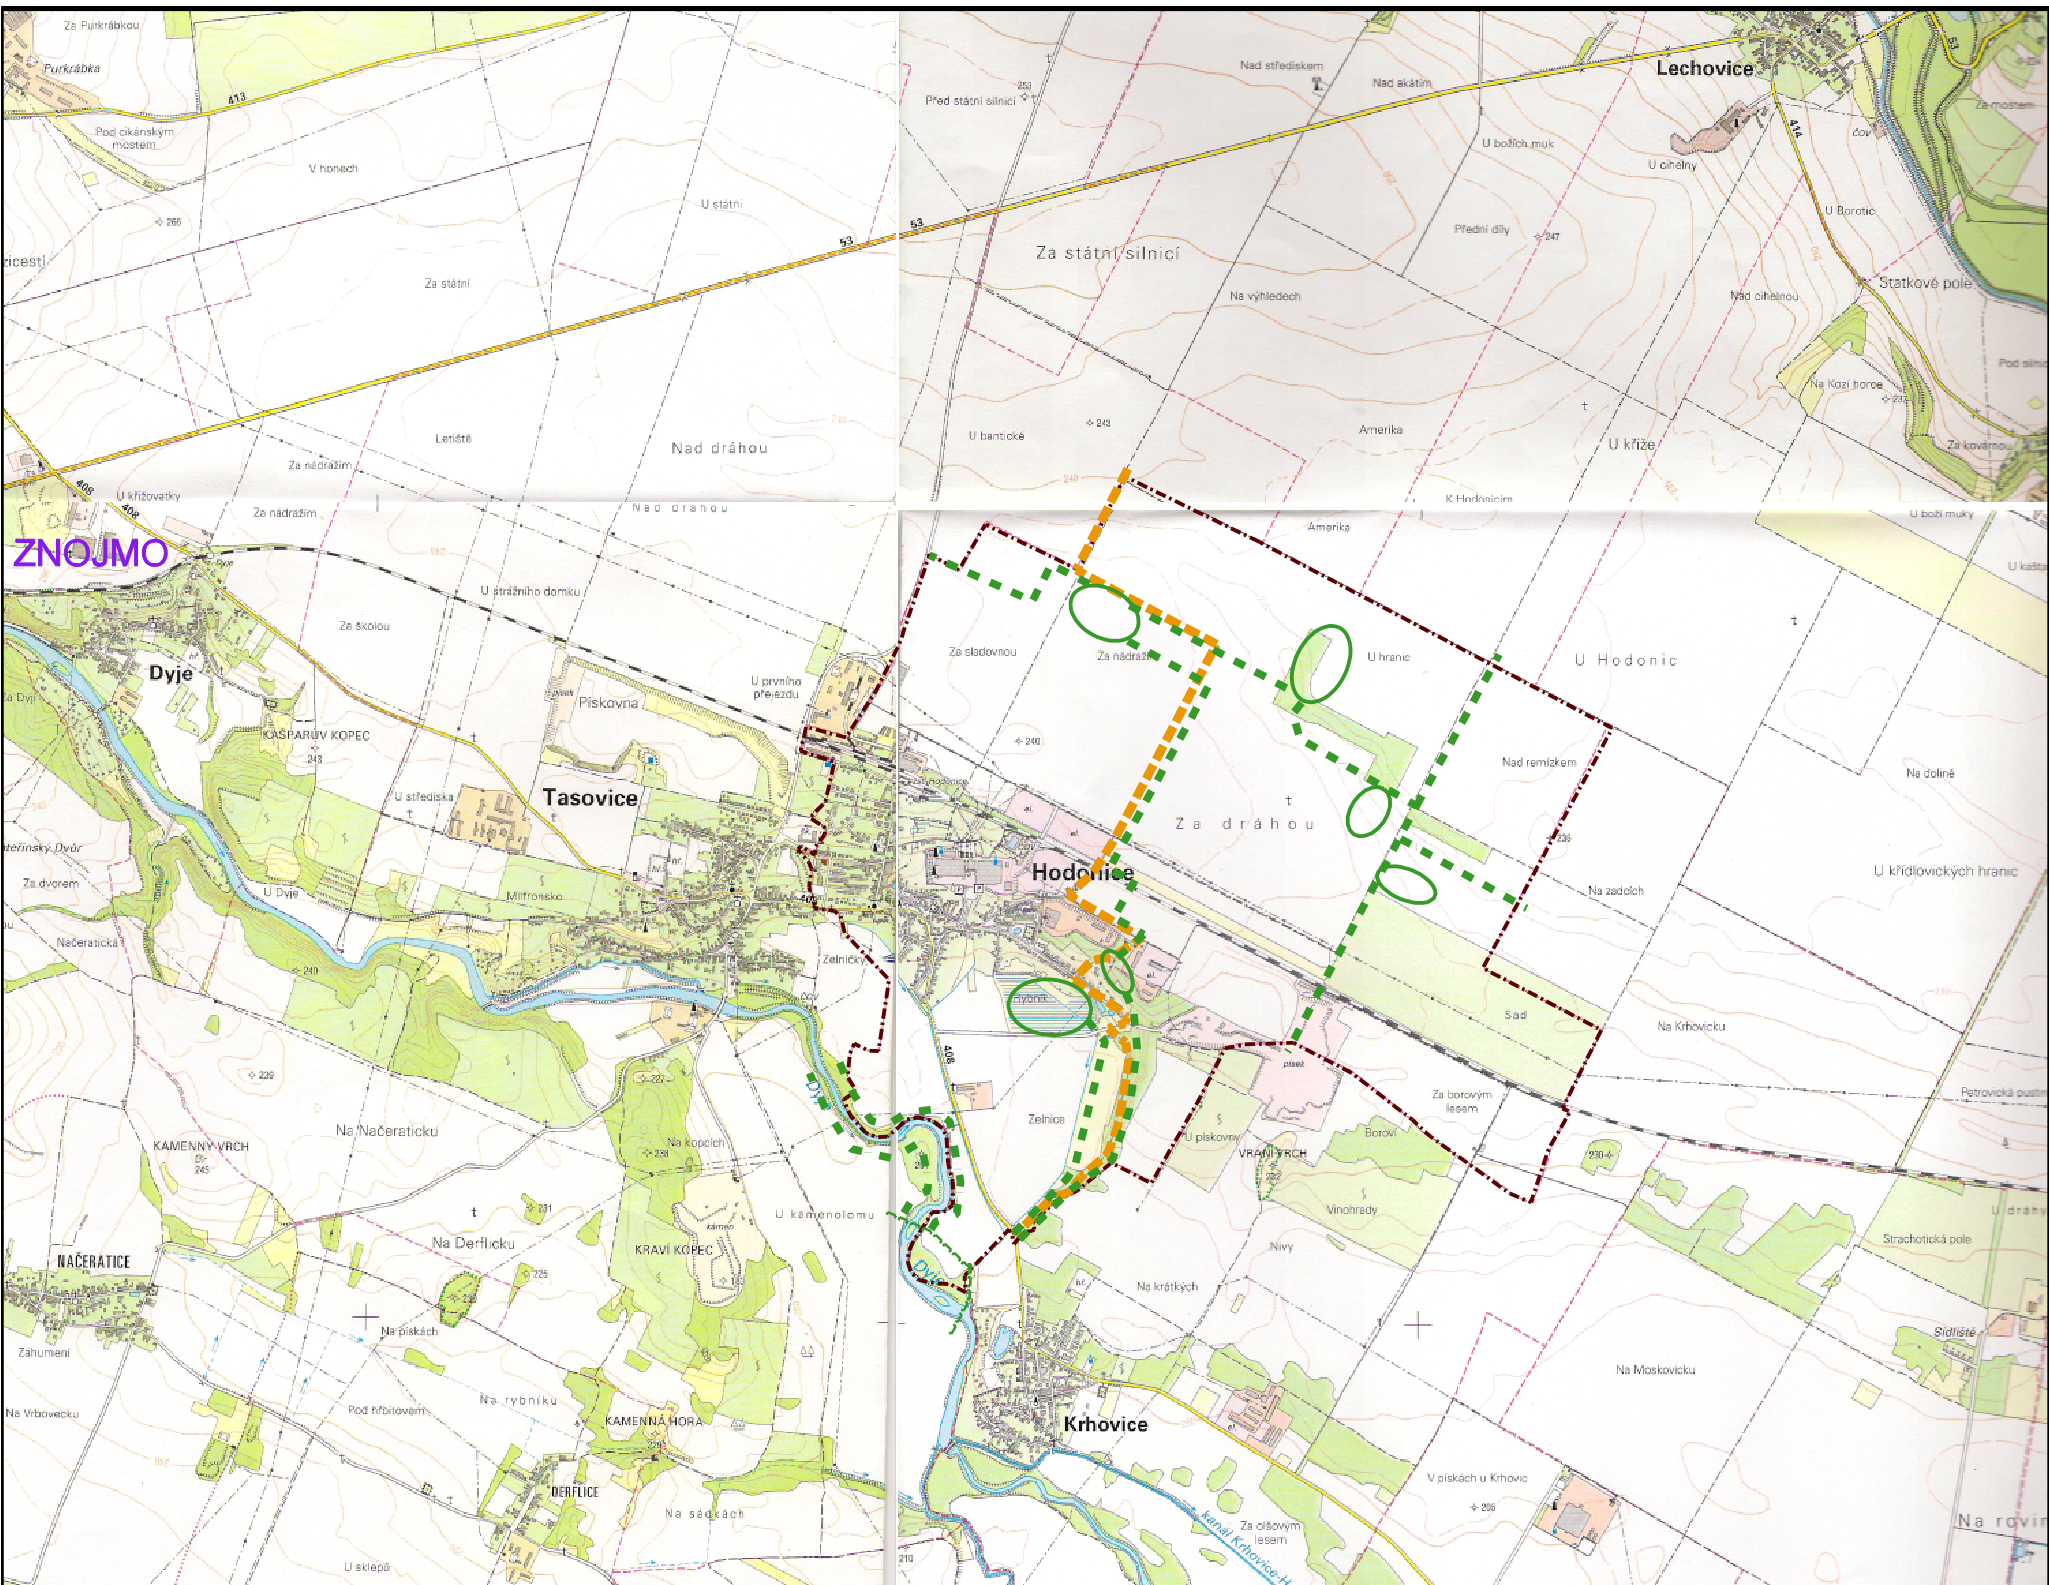

LEGENDA:

	HRANICE SPRÁVNÍHO ÚZEMÍ OBCE
	Hodonice
	REŠENÁ OBEC
	ZNOJMO
	OBEC S ROZŠÍŘENOU PŮSOBNOSTÍ
	CYKLOSTEŽKA/CYKLOTRASA - NÁVRH
	BIOKORIDOR NADREGIONÁLNÍ
	BIOCENTRUM REGIONÁLNÍ
	BIOKORIDOR LOKÁLNÍ
	BIOCENTRUM LOKÁLNÍ

ÚZEMNÍ PLÁN HODONICE - ZMĚNA Č. 1

VÝKRES:	VÝKRES ŠIRŠÍCH VZTAHŮ	1:25 000
POŘIZOVATEL:	MĚSTSKÝ ÚŘAD ZNOJMO	O/4
ZPRACOVATEL:	STUDIO REGION, S.R.O.	
	IČ: 276 81 921, ZELNÁ 104/13, 619 00 BRNO	
VEDOUCÍ PROJEKTANT:	ING. ARCH. MILOSLAV SOHR, Ph.D.	
ODŮVODNĚNÍ: ČISTOPIS	DUBEN 2014	