


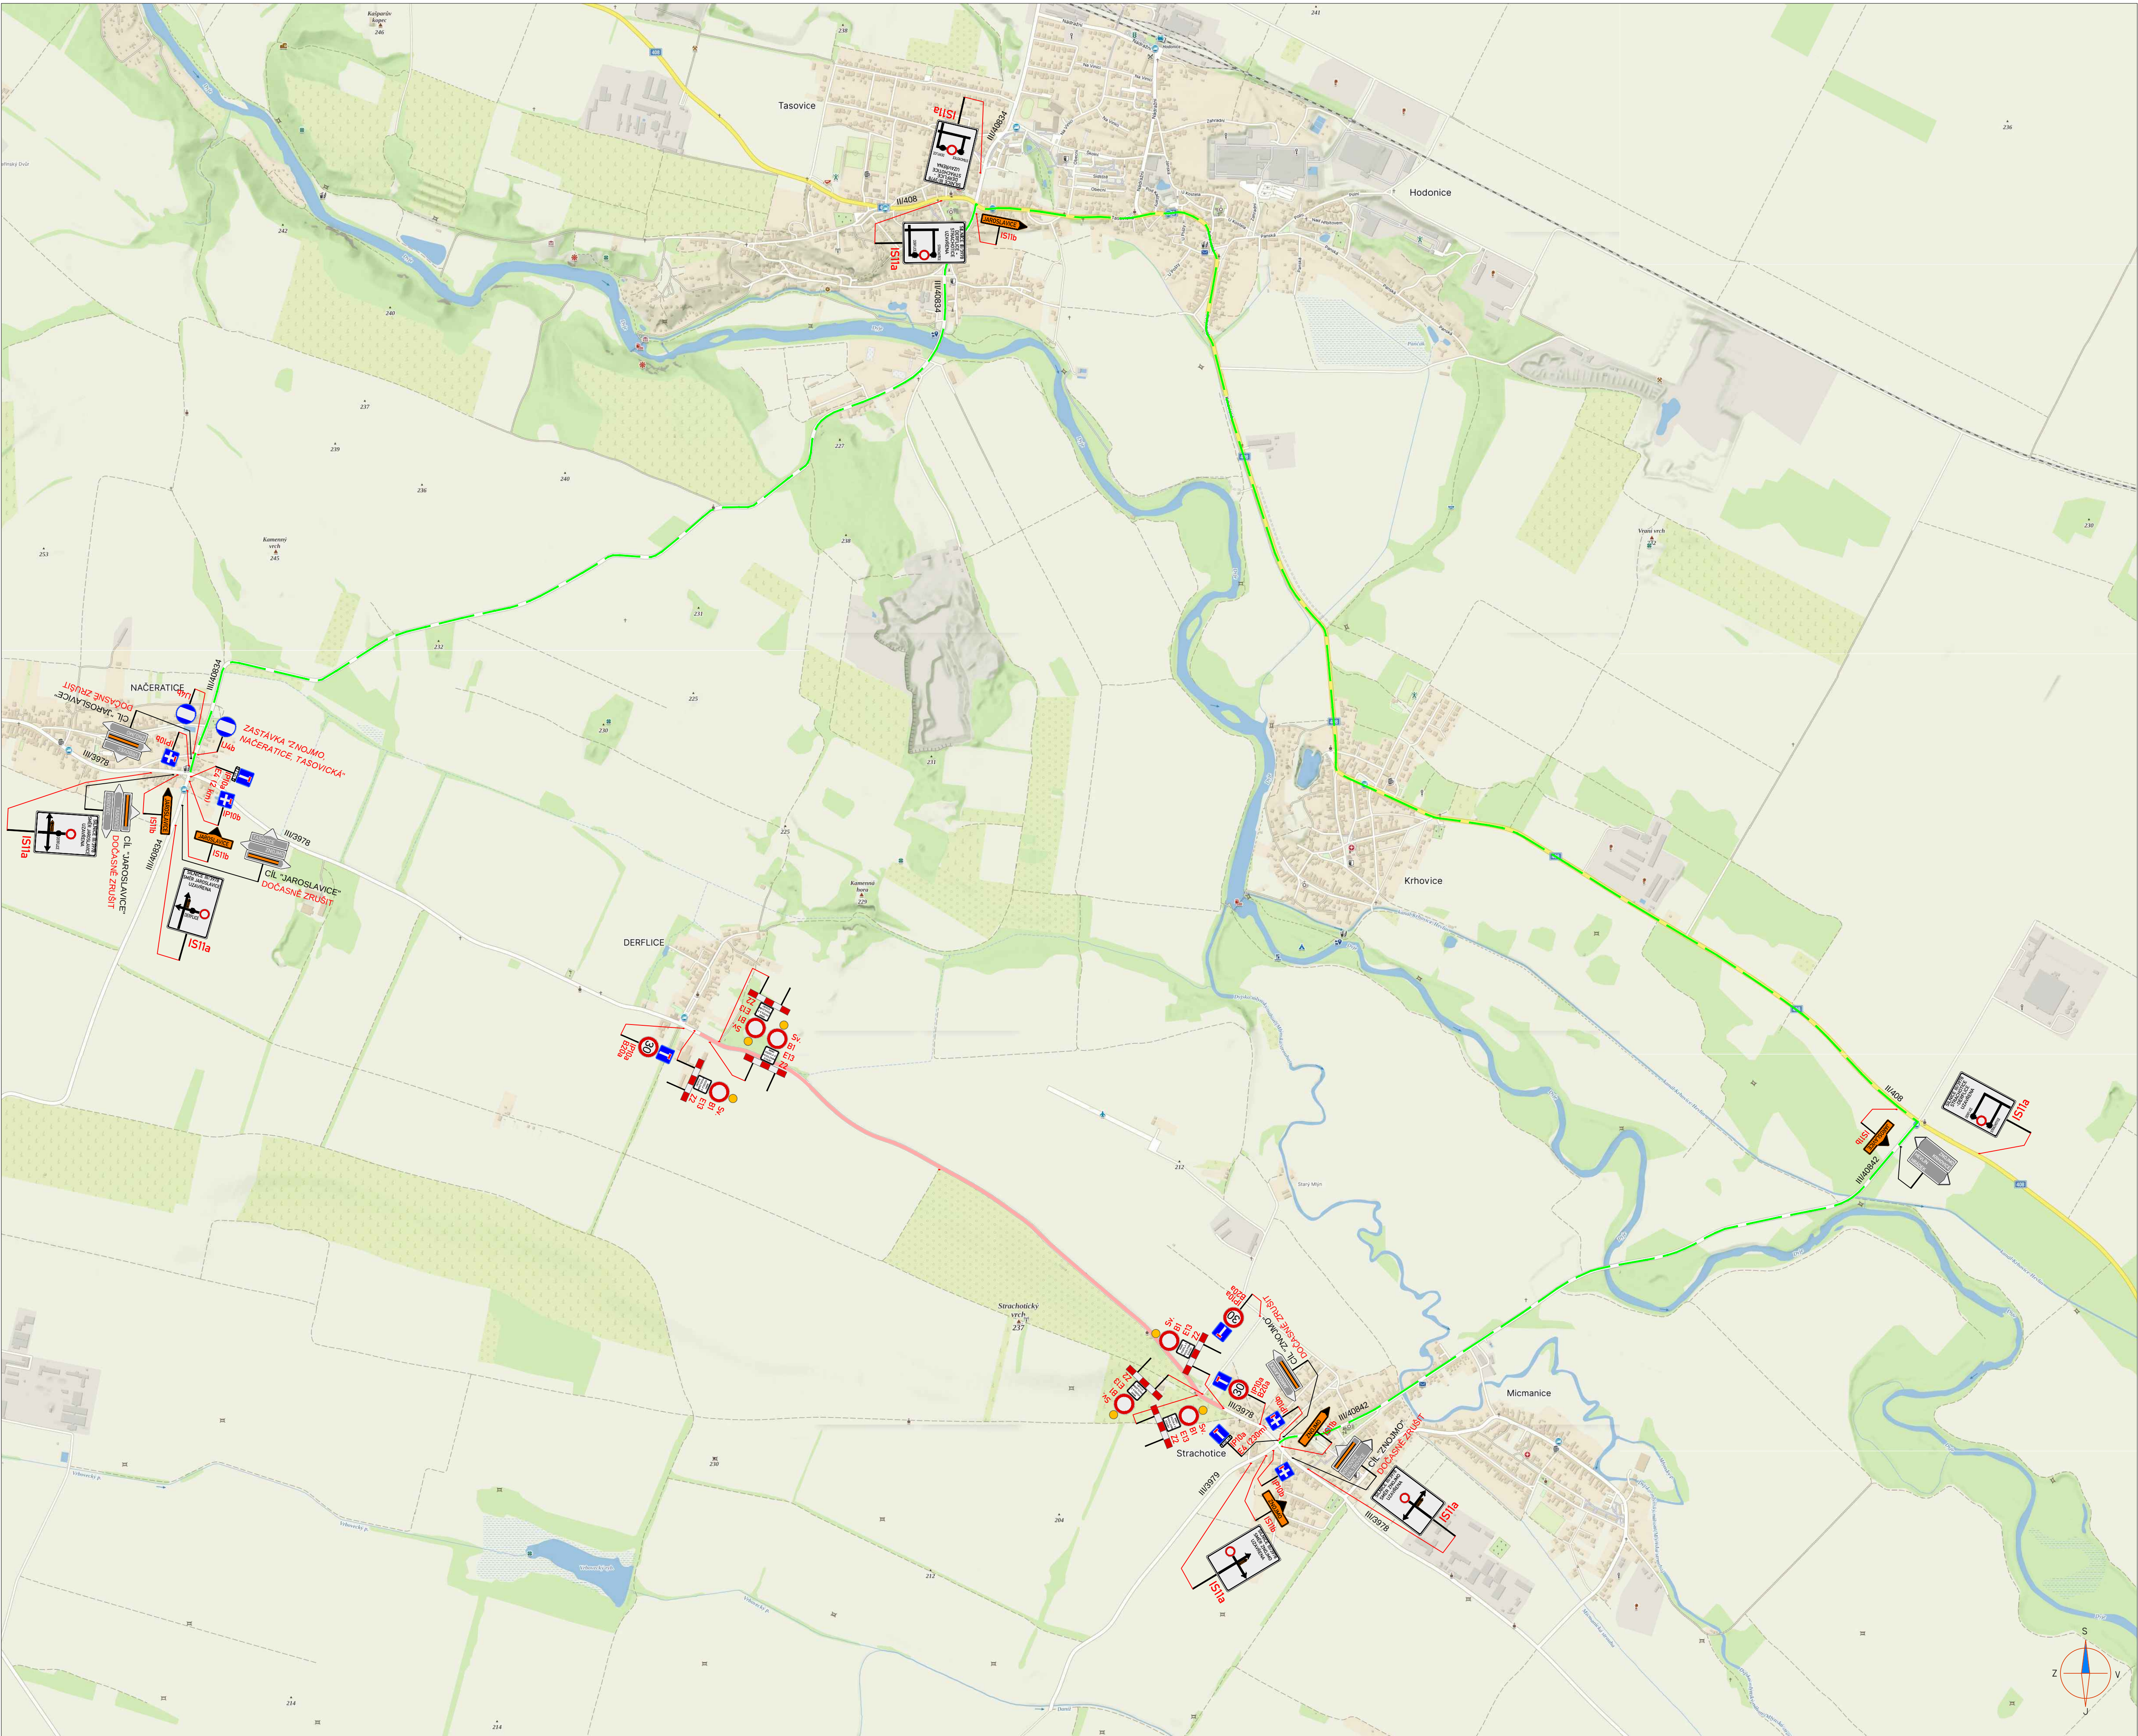




LEGENDA:

	PŘECHODNÉ DOPRAVNÍ ZNAČENÍ		PRACOVNÍ MÍSTO
	STÁVAJÍCÍ DOPRAVNÍ ZNAČENÍ		TEXT DODATKOVÉ TABULKY
	STÁVAJÍCÍ DOPRAVNÍ ZNAČENÍ DOČASNĚ ZRUŠENÉ		OBJÍZDNÁ TRASA

POZNÁMKA:

- Umištění přechodného dopravního značení dle TP č.66 (Zásady pro označování pracovních míst na pozemních komunikacích)
- Stávající dopravní značení v rozporu s přechodnou úpravou provozu bude zrušeno nebo zakryto.
- V případě zájmu do vozovky - do končící úpravy povrchu při provozu bude obousměrně umístěno dopravní značení A7a

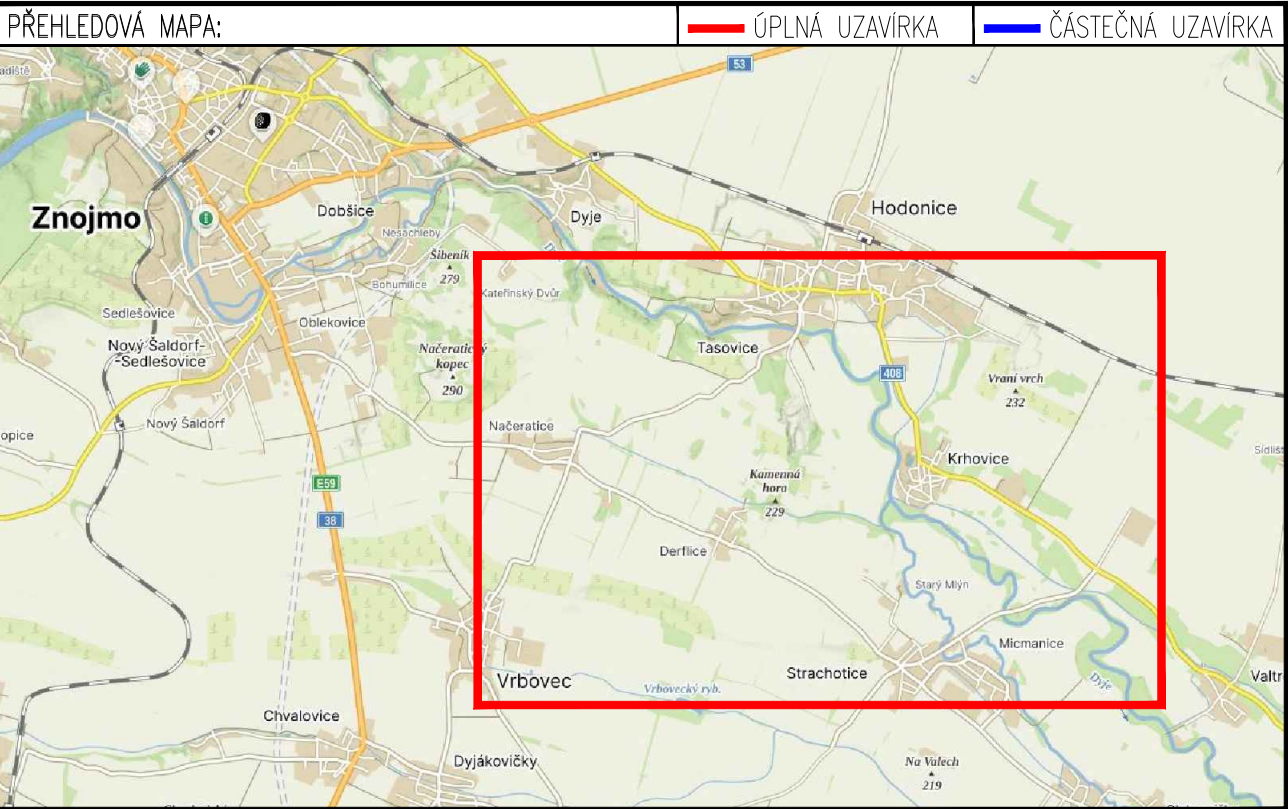

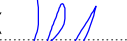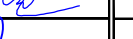ZNAKOM s.r.o. – OLDOUŠKÁ 1177/178, 627 00 BRNO, IČO: 2626 4641, TEL.: +420 602 332 710, E-MAIL: ZNAKOM@ZNAKOM.CZ, WEB: WWW.ZNAKOM.CZ			
Vypracoval: Karel HANÁK podpis: 	Zodpovědný projektant: Karel HANÁK podpis: 	Reditor: Petr OŠMERA mob: 725 015 243 podpis: 	 ZNAKOM s.r.o., OLDOUŠKÁ 1177/178, SLATINA, 627 00 BRNO
Technická kontrola: Petr BEDNÁŘ podpis: 	Vedoucí projektant: Petr BEDNÁŘ podpis: 	podpis: 	
Místo: ZNOJMO (DERFLICE) – STRACHOTICE			Číslo zak.: 26Z10936
Silnice: III/3978			Fórmát: 594x935
Staničení úseku: KM 5,815 – KM 8,200			Datum: 23.7.2026
Akce: III/3978 DERFLICE – STRACHOTICE			Číslo přílohy:
Obsah: PŘECHODNÉ DOPRAVNÍ ZNAČENÍ			1